



GEOMETRA



FABIO BOSCHERINI

Via Giovanni XXIII° n. 50/C - 06061 - Castiglione del Lago (Pg)
e-mail : boscherinifabio@libero.it - Tel. 339.3095951

COMMITTENTE	AZ. AGR. NEUBERGER ANDREAS E C. S.S.	
PROGETTO	RISTRUTTURAZIONE DI UN ANNESSO AGRICOLO DA TRASFORMARE IN STRUTTURA RICETTIVA	
UBICAZIONE	Castiglione del Lago Loc. Trasimeno	
PARTICOLARE	progettazione preliminare	
TAVOLA: ---	SCALA: ----	DATA: Novembre 2021
Firma del Committente	Il Progettista Architettonico <i>Geom. Fabio Boscherini</i>	
Protocollo	Il Progettista Strutturale	


EDIFICIO "B"

Committente : Az. Agr. Neuberger


Indirizzo : Loc. Trasimeno

Progetto : Ristrutturazione annesso

Versione : Preliminare - Data : 11/2021

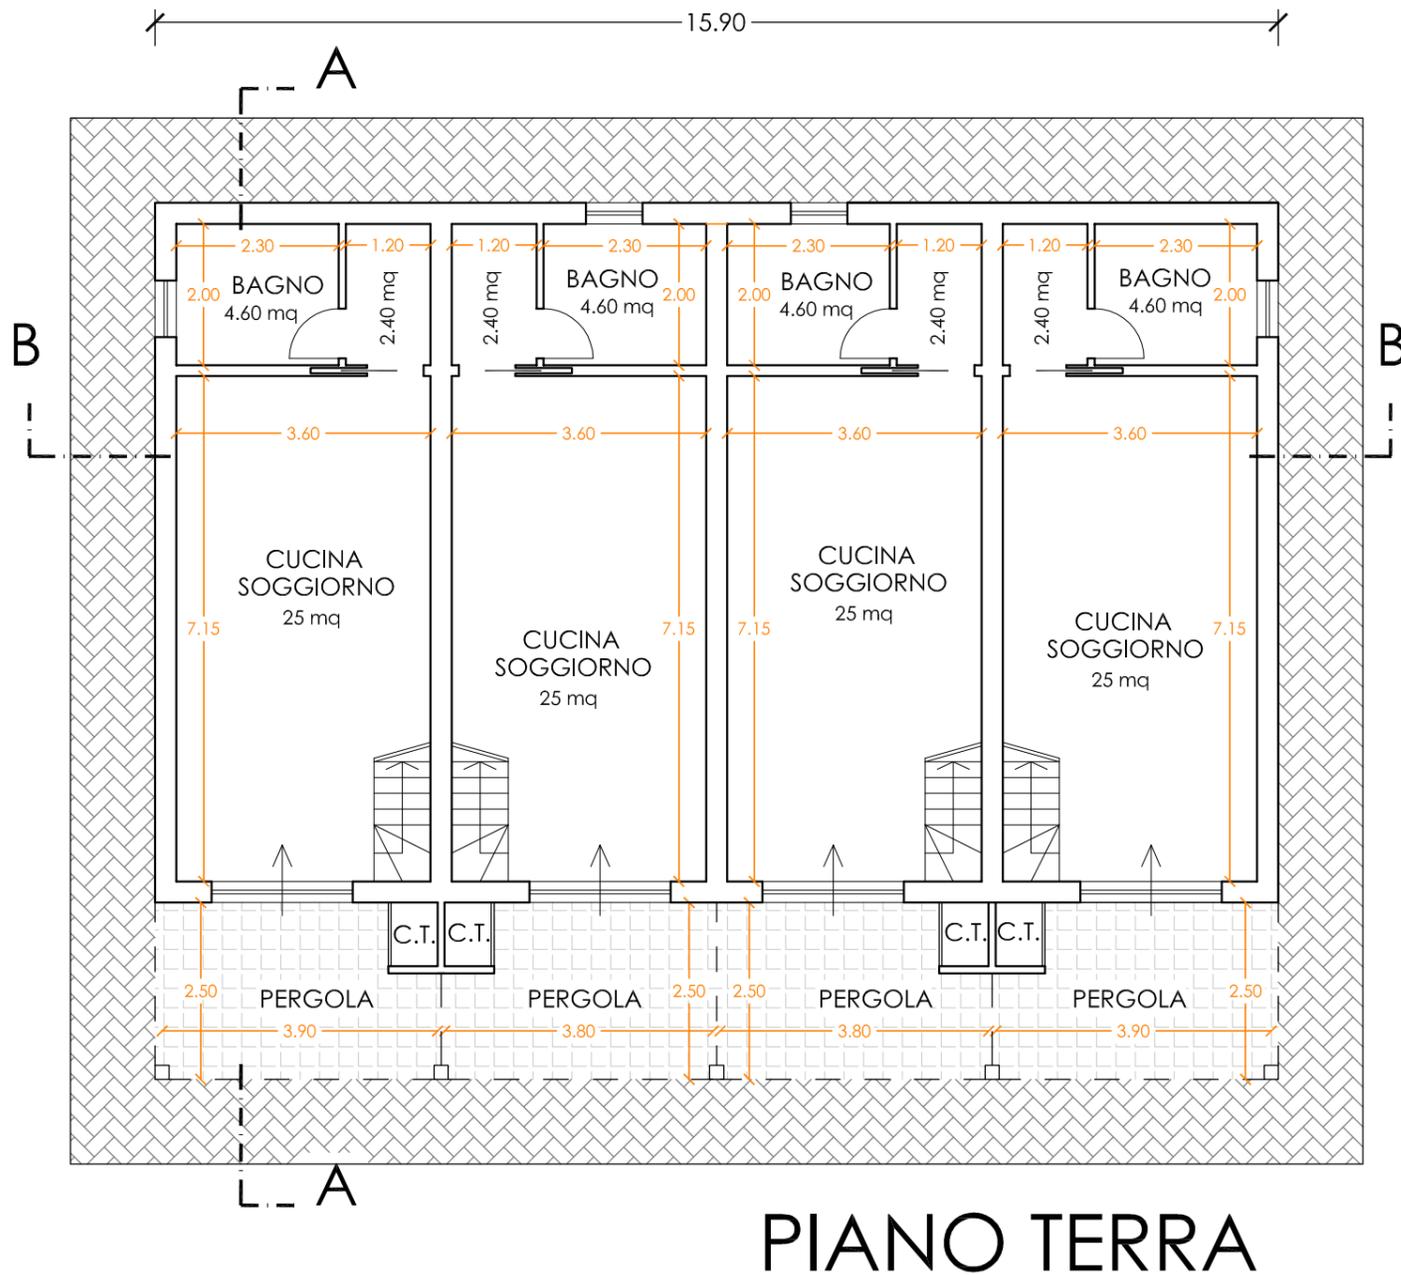

PIANO TERRA

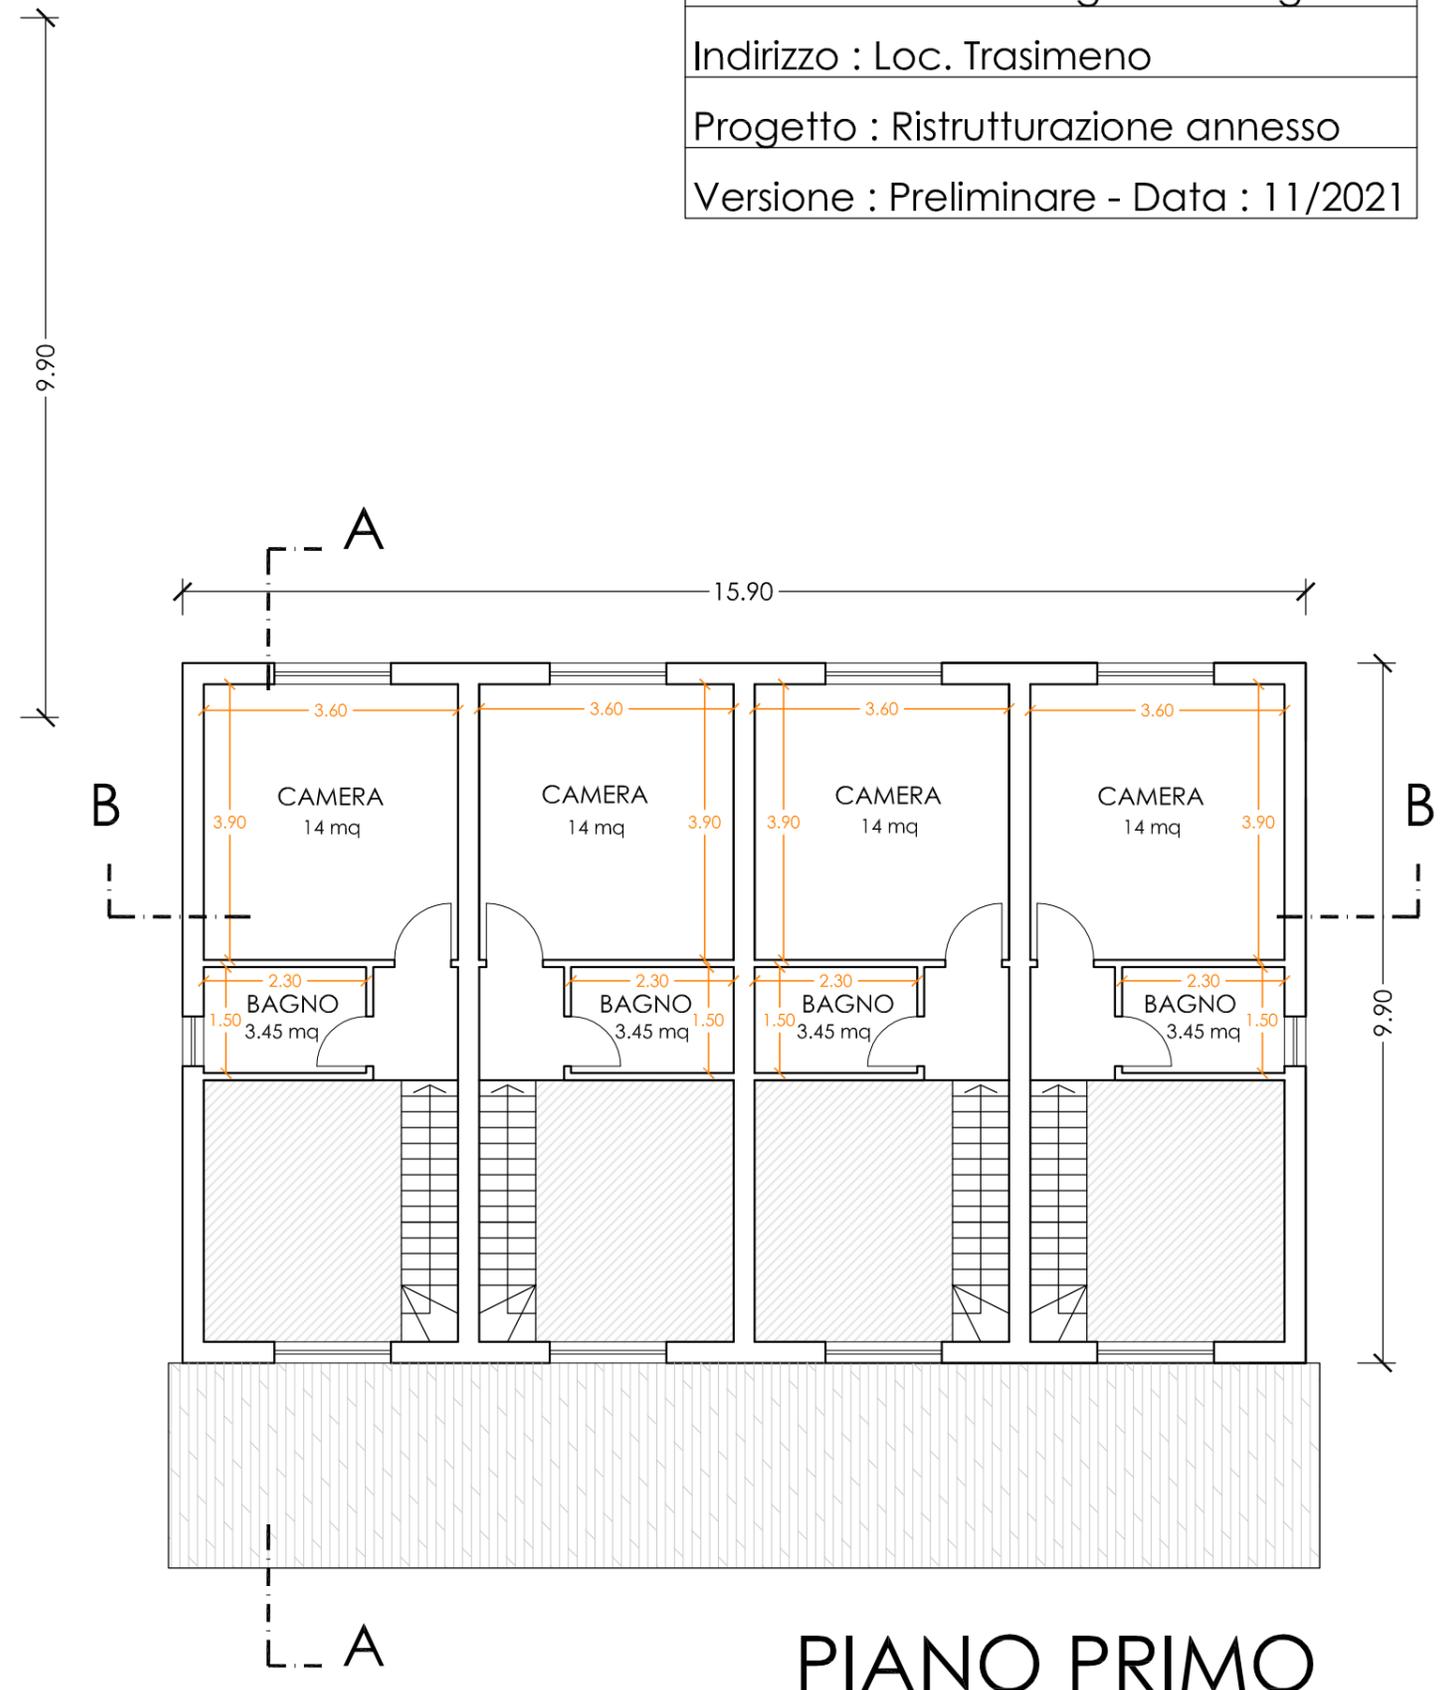

PIANO PRIMO

EDIFICIO "B"

Committente : Az. Agr. Neuberger


Indirizzo : Loc. Trasimeno

Progetto : Ristrutturazione annesso


Versione : Preliminare - Data : 11/2021




PROSPETTO SUD

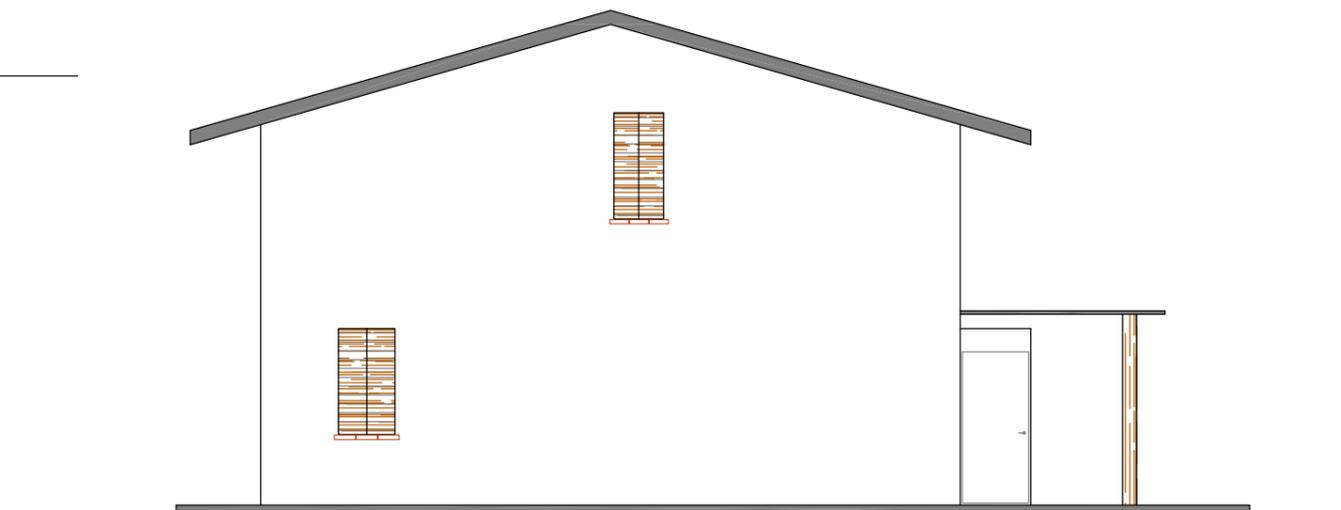

PROSPETTO OVEST

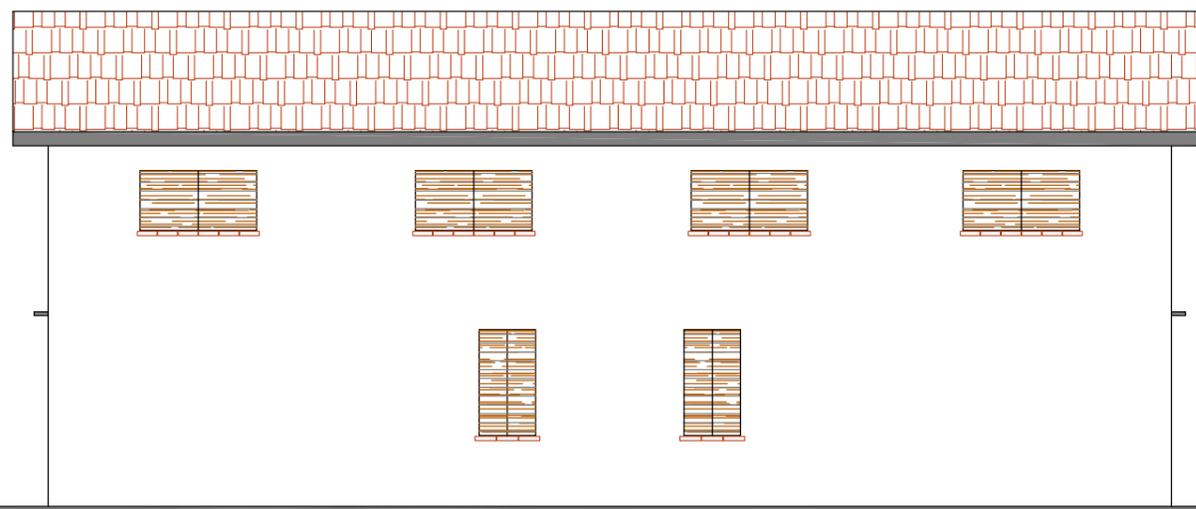

PROSPETTO SUD

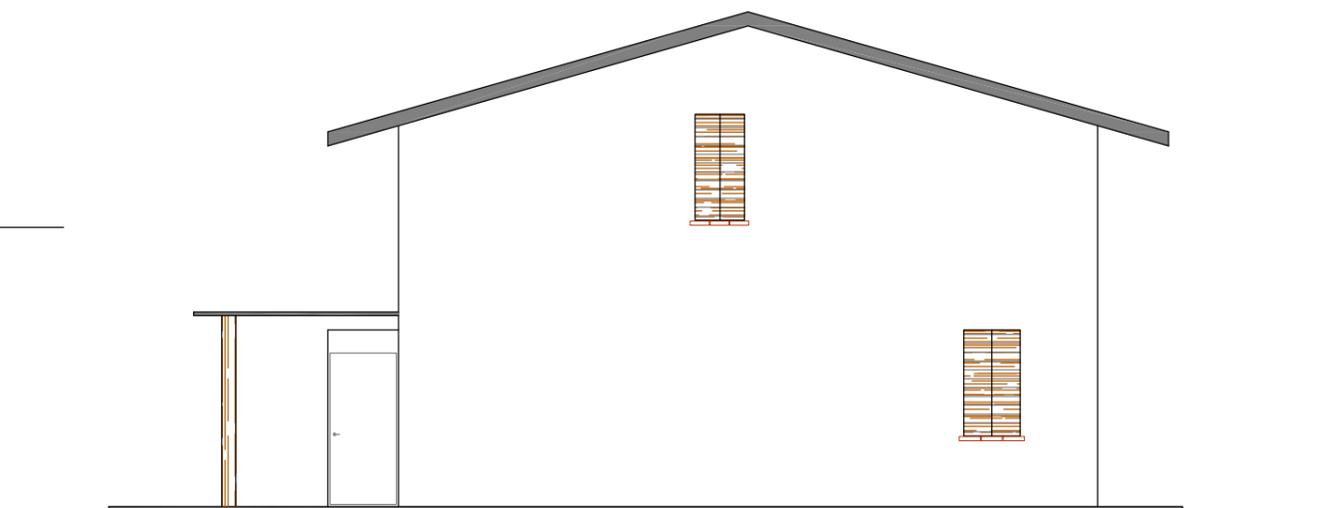

PROSPETTO EST


EDIFICIO "B"

Committente : Az. Agr. Neuberger


Indirizzo : Loc. Trasimeno

Progetto : Ristrutturazione annesso

Versione : Preliminare - Data : 11/2021

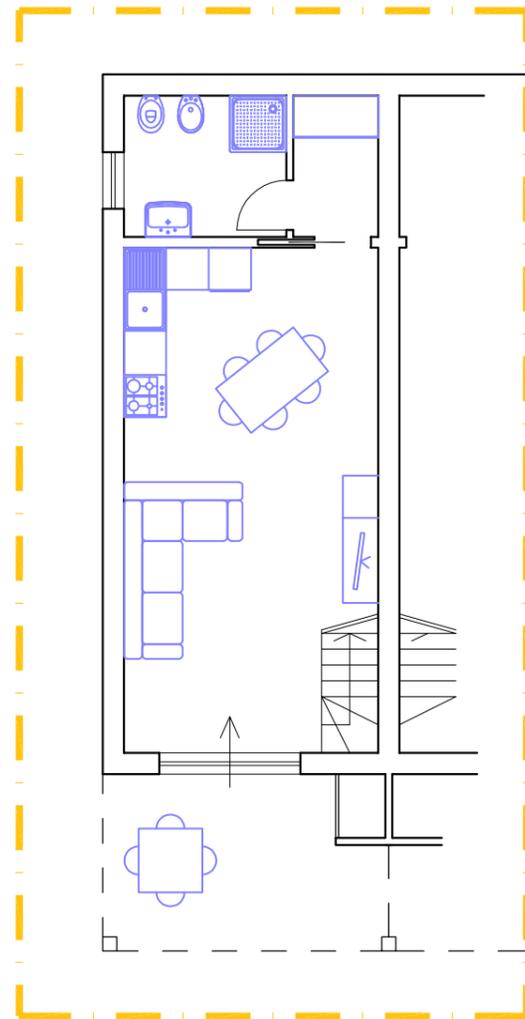

IOTESI ARREDO
- PIANO TERRA -

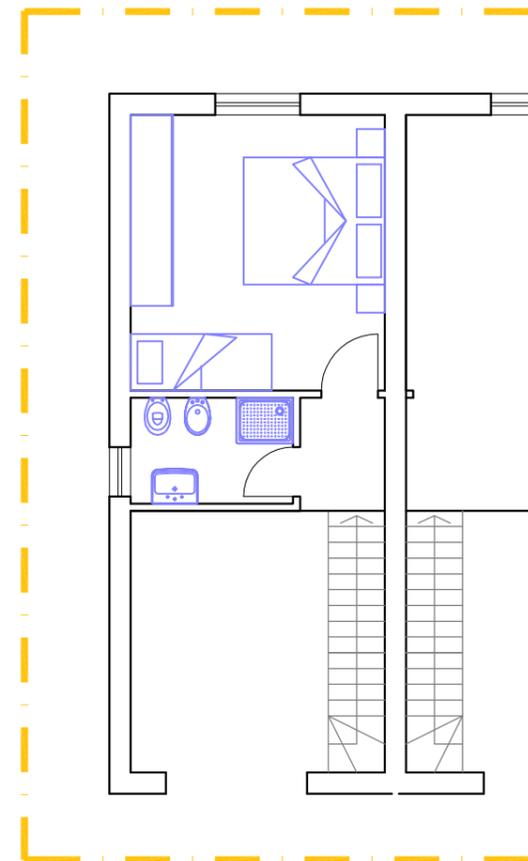

IOTESI ARREDO
- PIANO PRIMO -


EDIFICIO "B"

Committente : Az. Agr. Neuberger


Indirizzo : Loc. Trasimeno

Progetto : Ristrutturazione annesso

Versione : Preliminare - Data : 11/2021

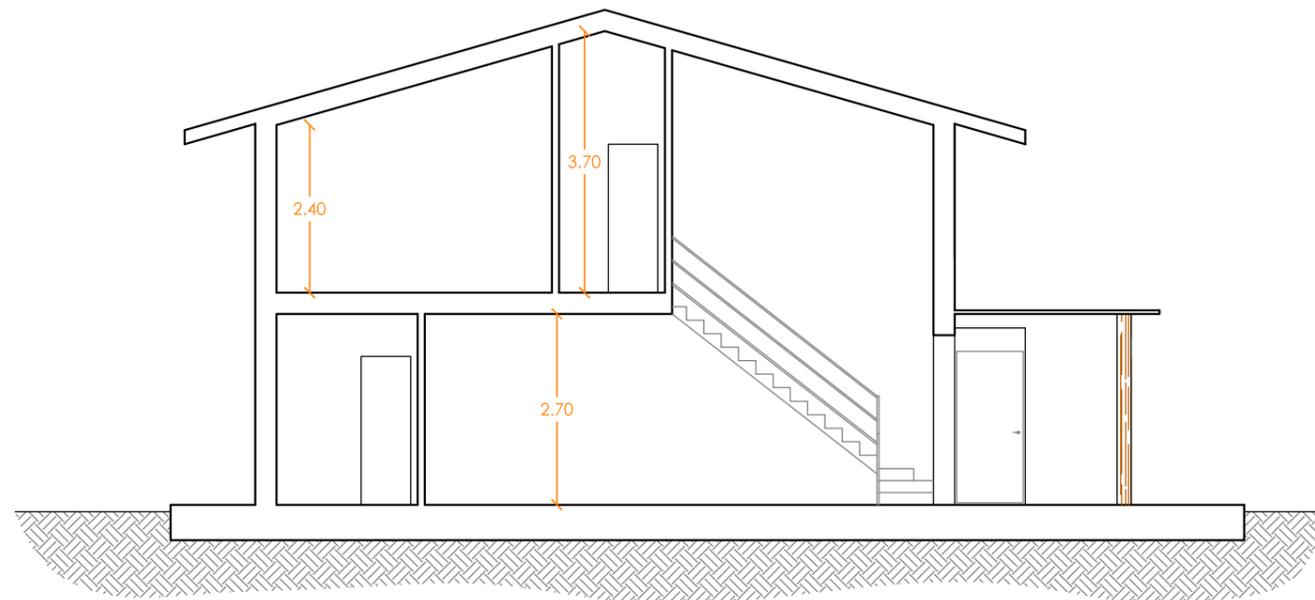

SEZIONE A - A

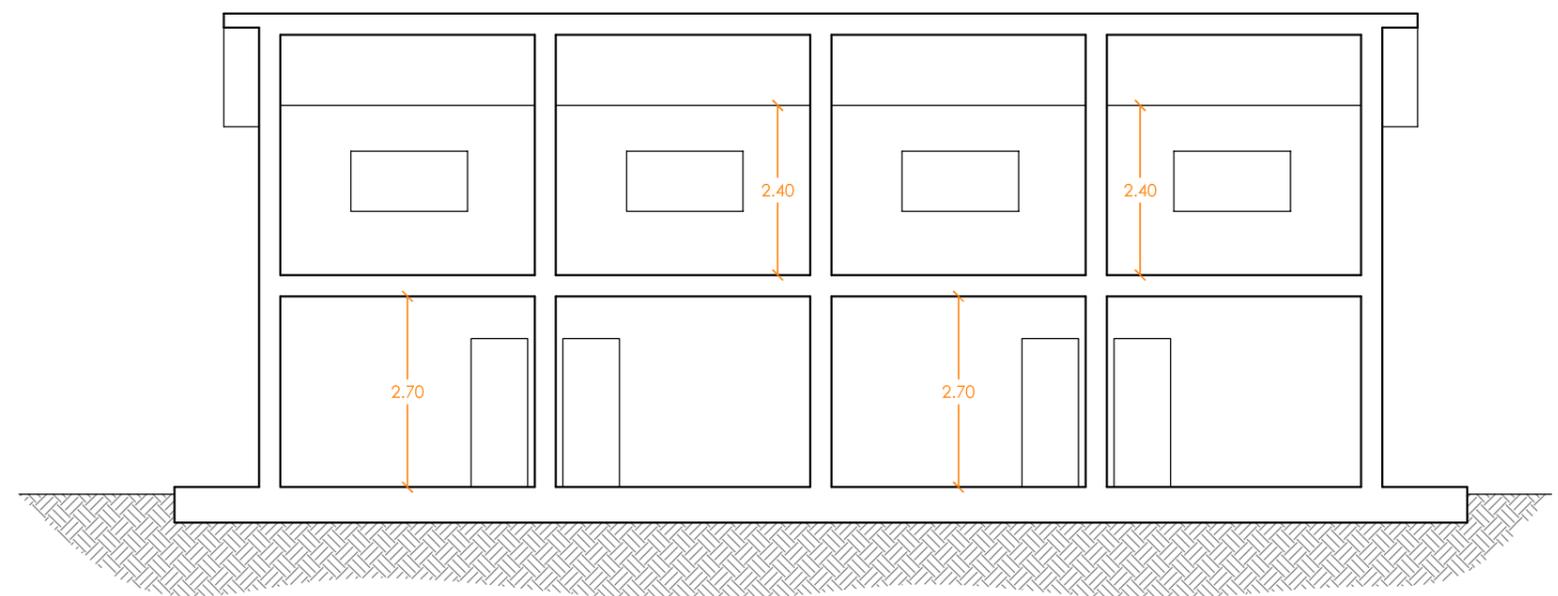

SEZIONE B - B

EDIFICIO "B"



Committente : Az. Agr. Neuberger

Indirizzo : Loc. Trasimeno

Progetto : Ristrutturazione annesso

Versione : Preliminare - Data : 11/2021

EDIFICIO "B"



Committente : Az. Agr. Neuberger

Indirizzo : Loc. Trasimeno

Progetto : Ristrutturazione annesso

Versione : Preliminare - Data : 11/2021

EDIFICIO "B"

PIANO TERRA



Committente : Az. Agr. Neuberger



Indirizzo : Loc. Trasimeno

Progetto : Ristrutturazione annesso

Versione : Preliminare - Data : 11/2021

EDIFICIO "B"

PIANO PRIMO

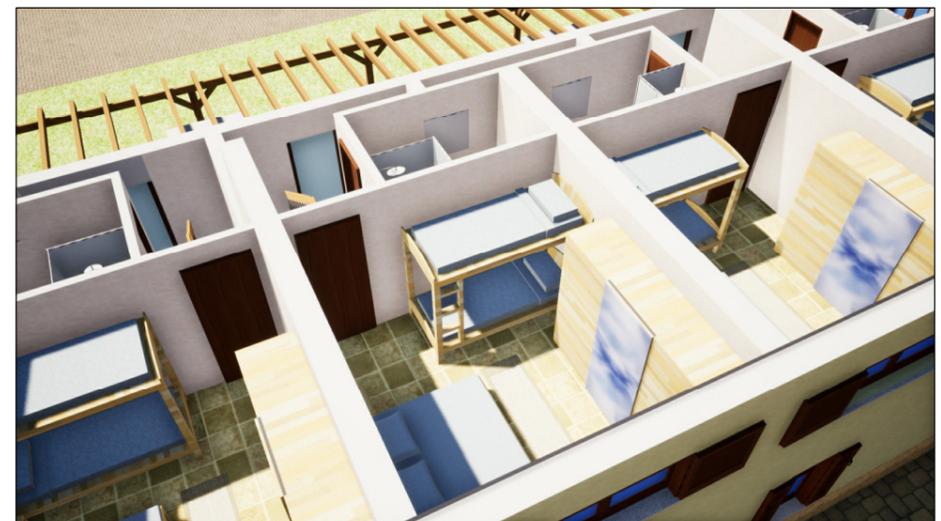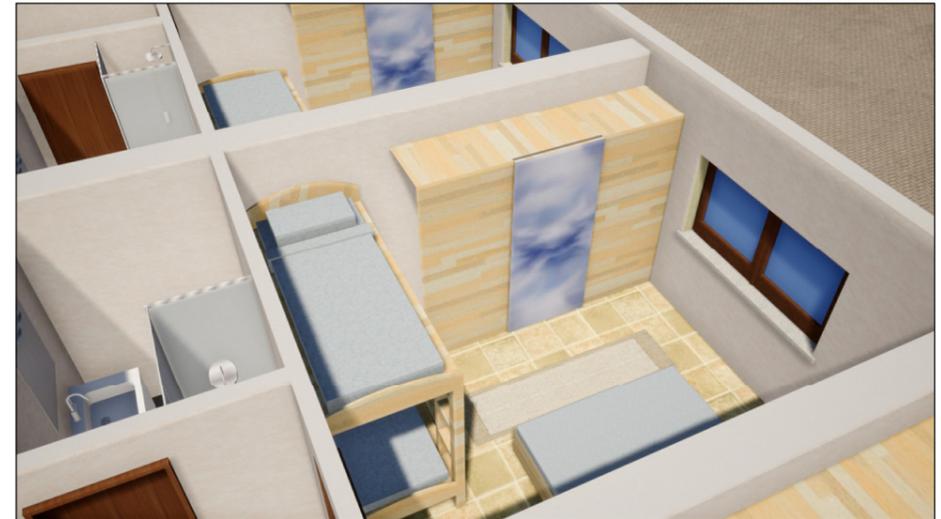


Committente : Az. Agr. Neuberger


Indirizzo : Loc. Trasimeno

Progetto : Ristrutturazione annesso


Versione : Preliminare - Data : 11/2021

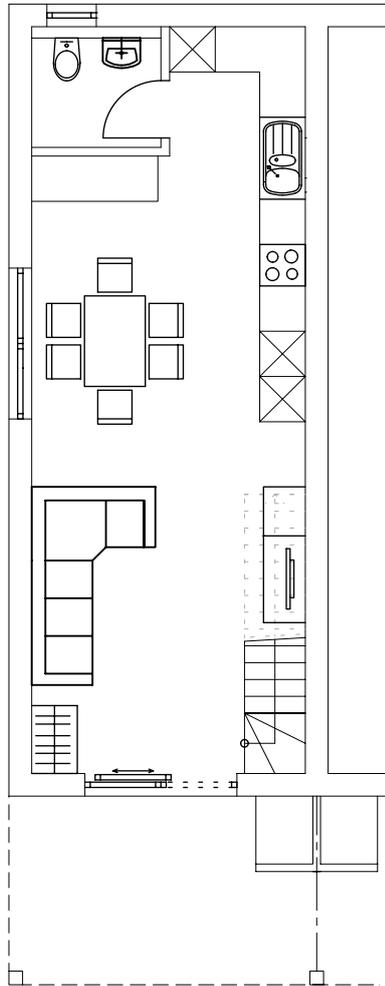


ERDGESCHOSS M - 1:100
Variante 1

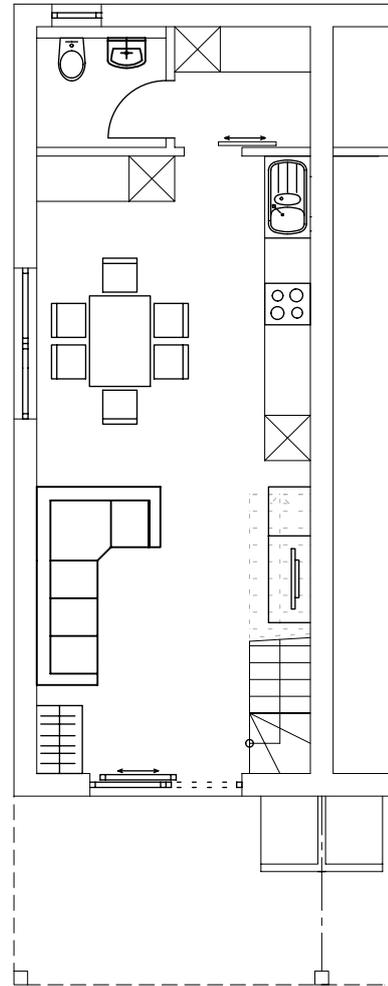


ERDGESCHOSS M - 1:100
Variante 1

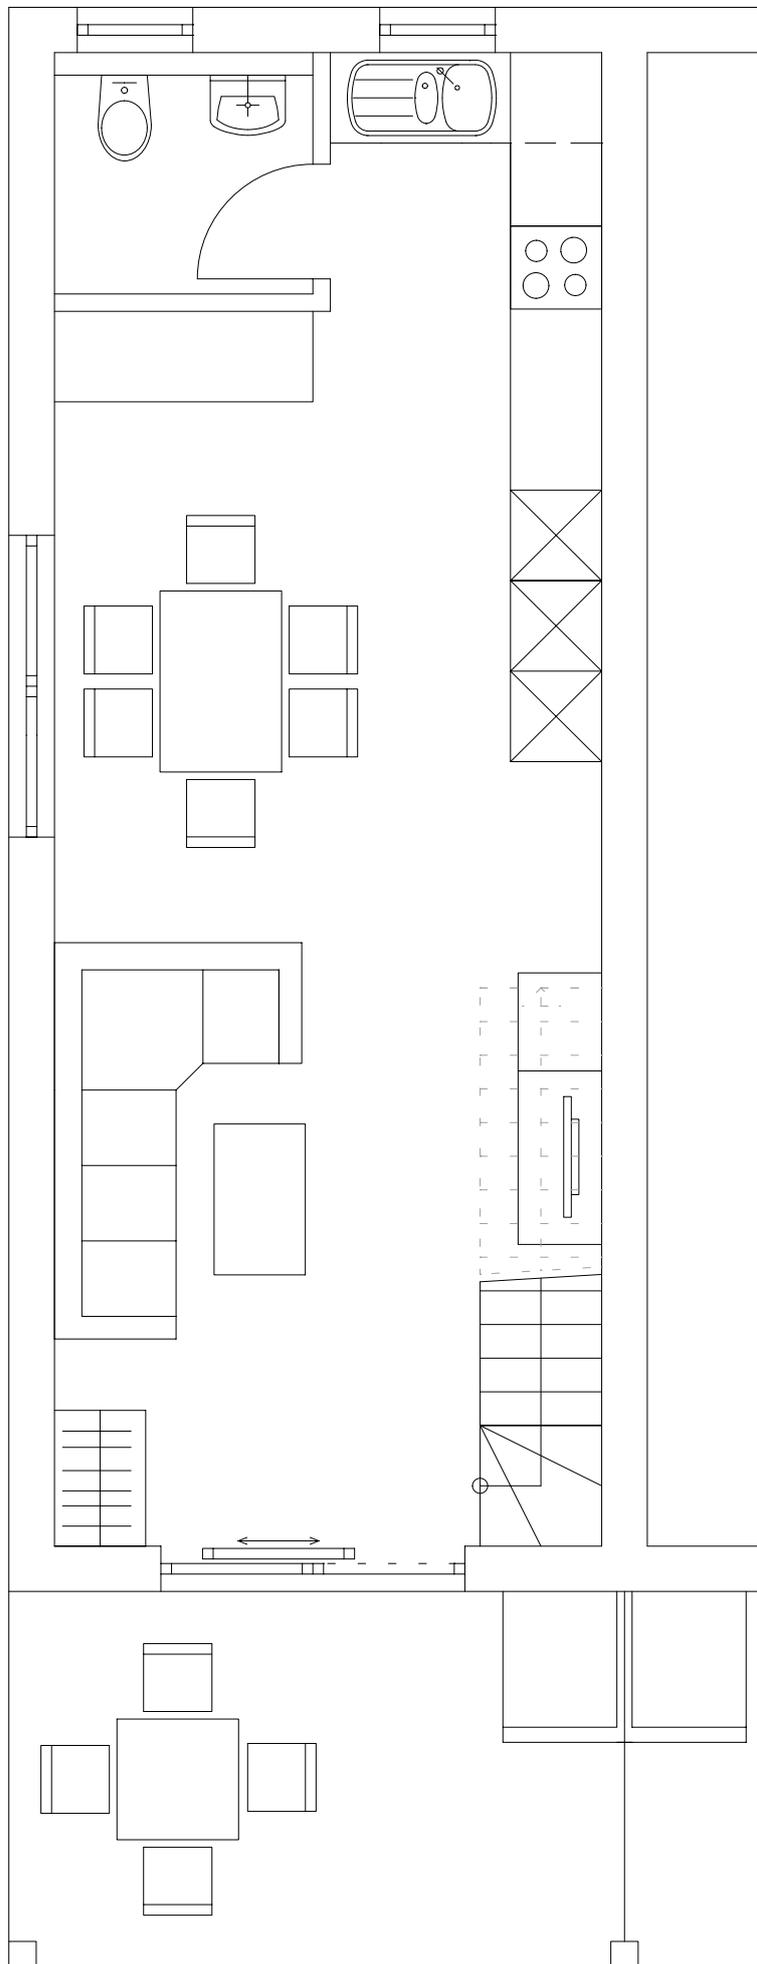

ERDGESCHOSS M - 1:50

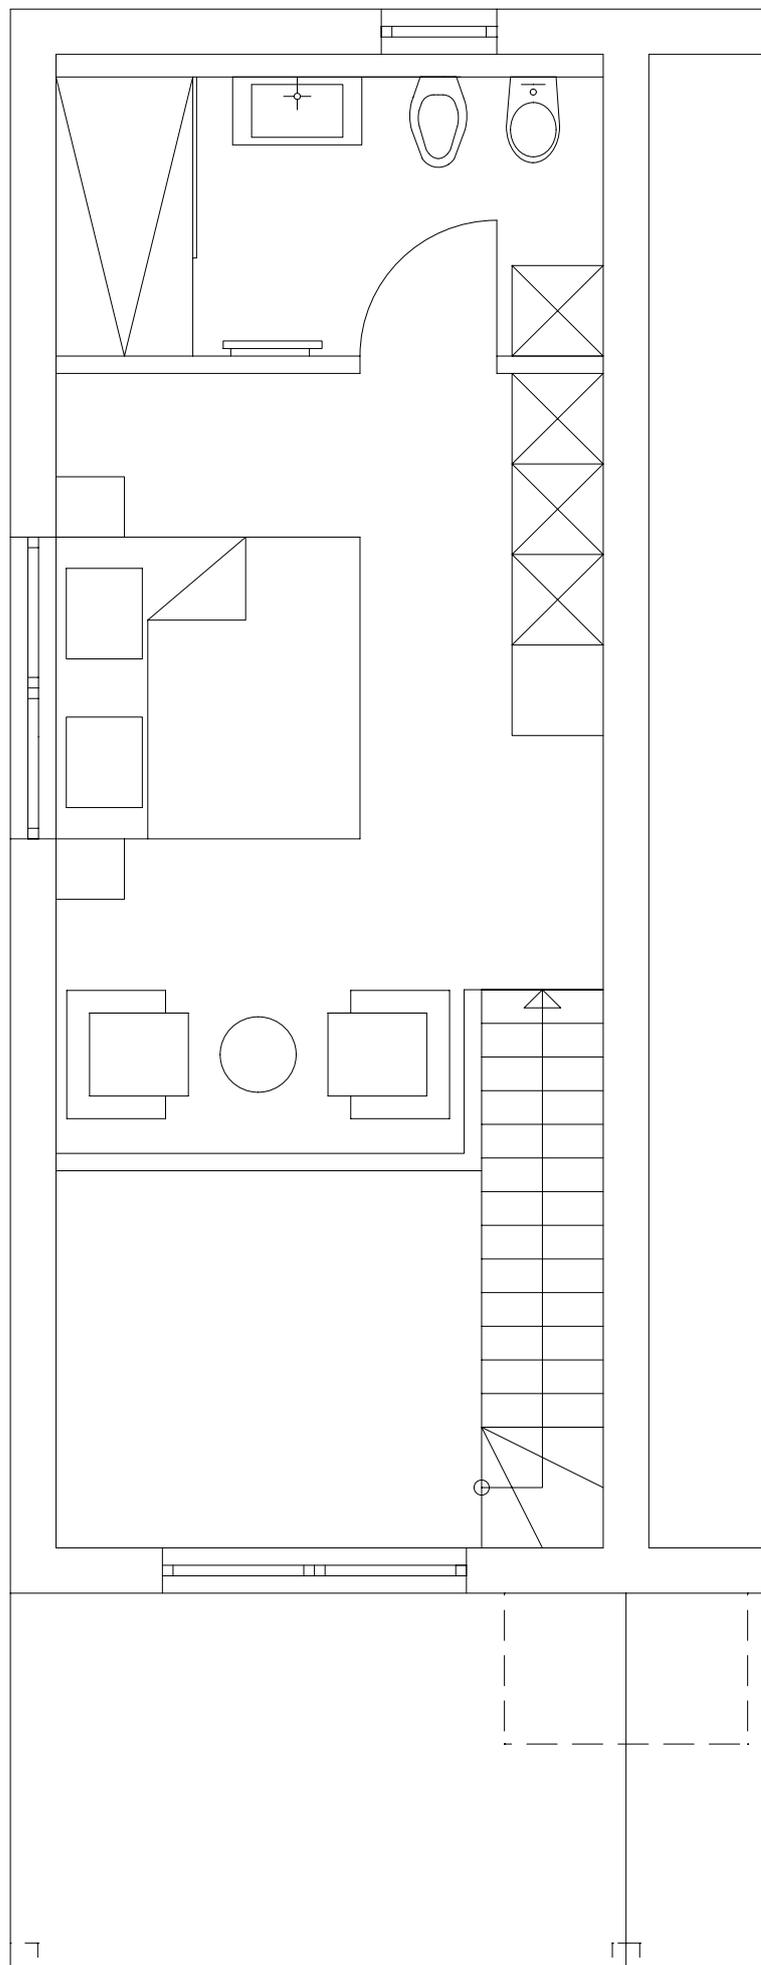

OBERGESCHOSS M - 1:50

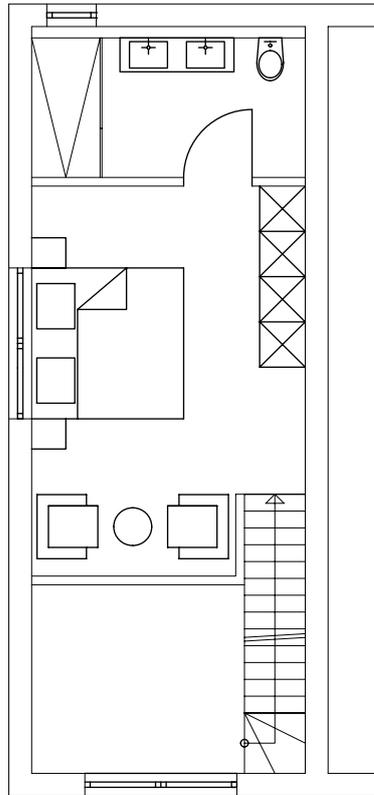

DACHGESCHOSS M - 1:100
Variante