


Tenuta Neuberger/ Progetto per una struttura ricettiva

Castiglione del Lago\PG

Dicembre 2020



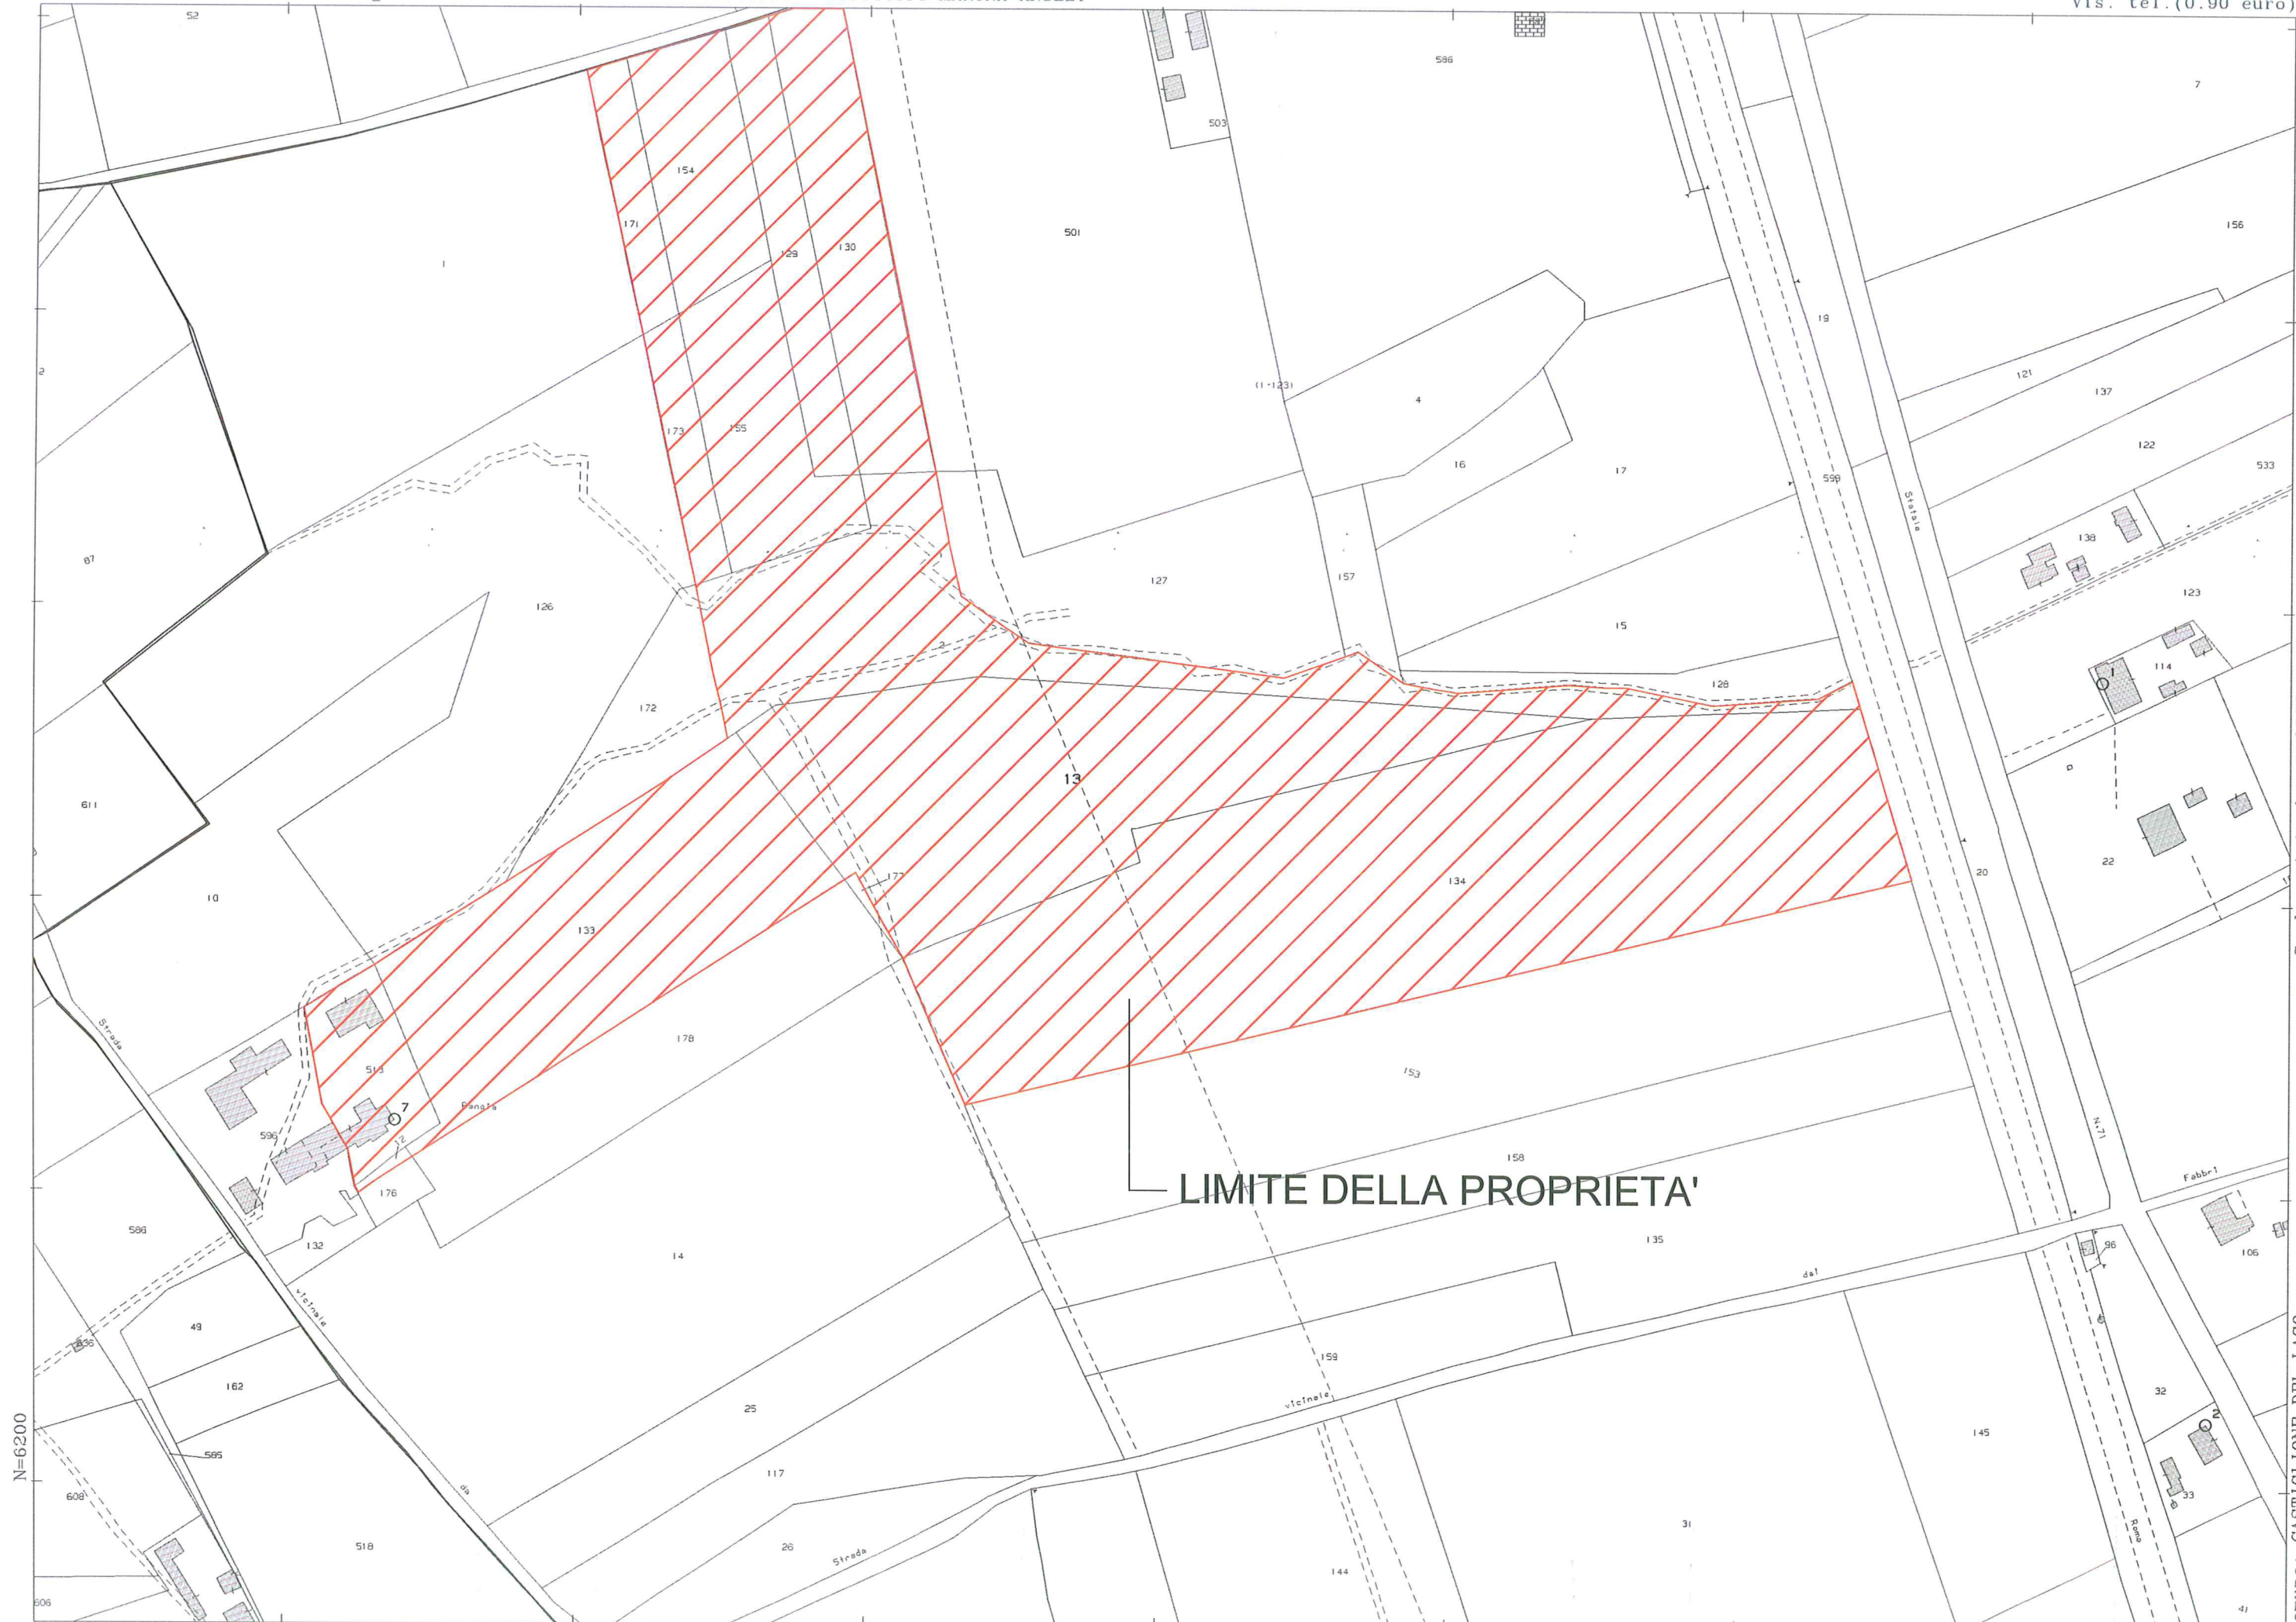


2-Mag-2019 12:37:37
Prot. n. T147410/2019

Scala originale: 1:2000
Dimensione cornice: 776.000 x 552.000 metri


Comune: CASTIGLIONE DEL LAGO
Foglio: 25

PLANIMETRIA 1:500

edifici esistenti

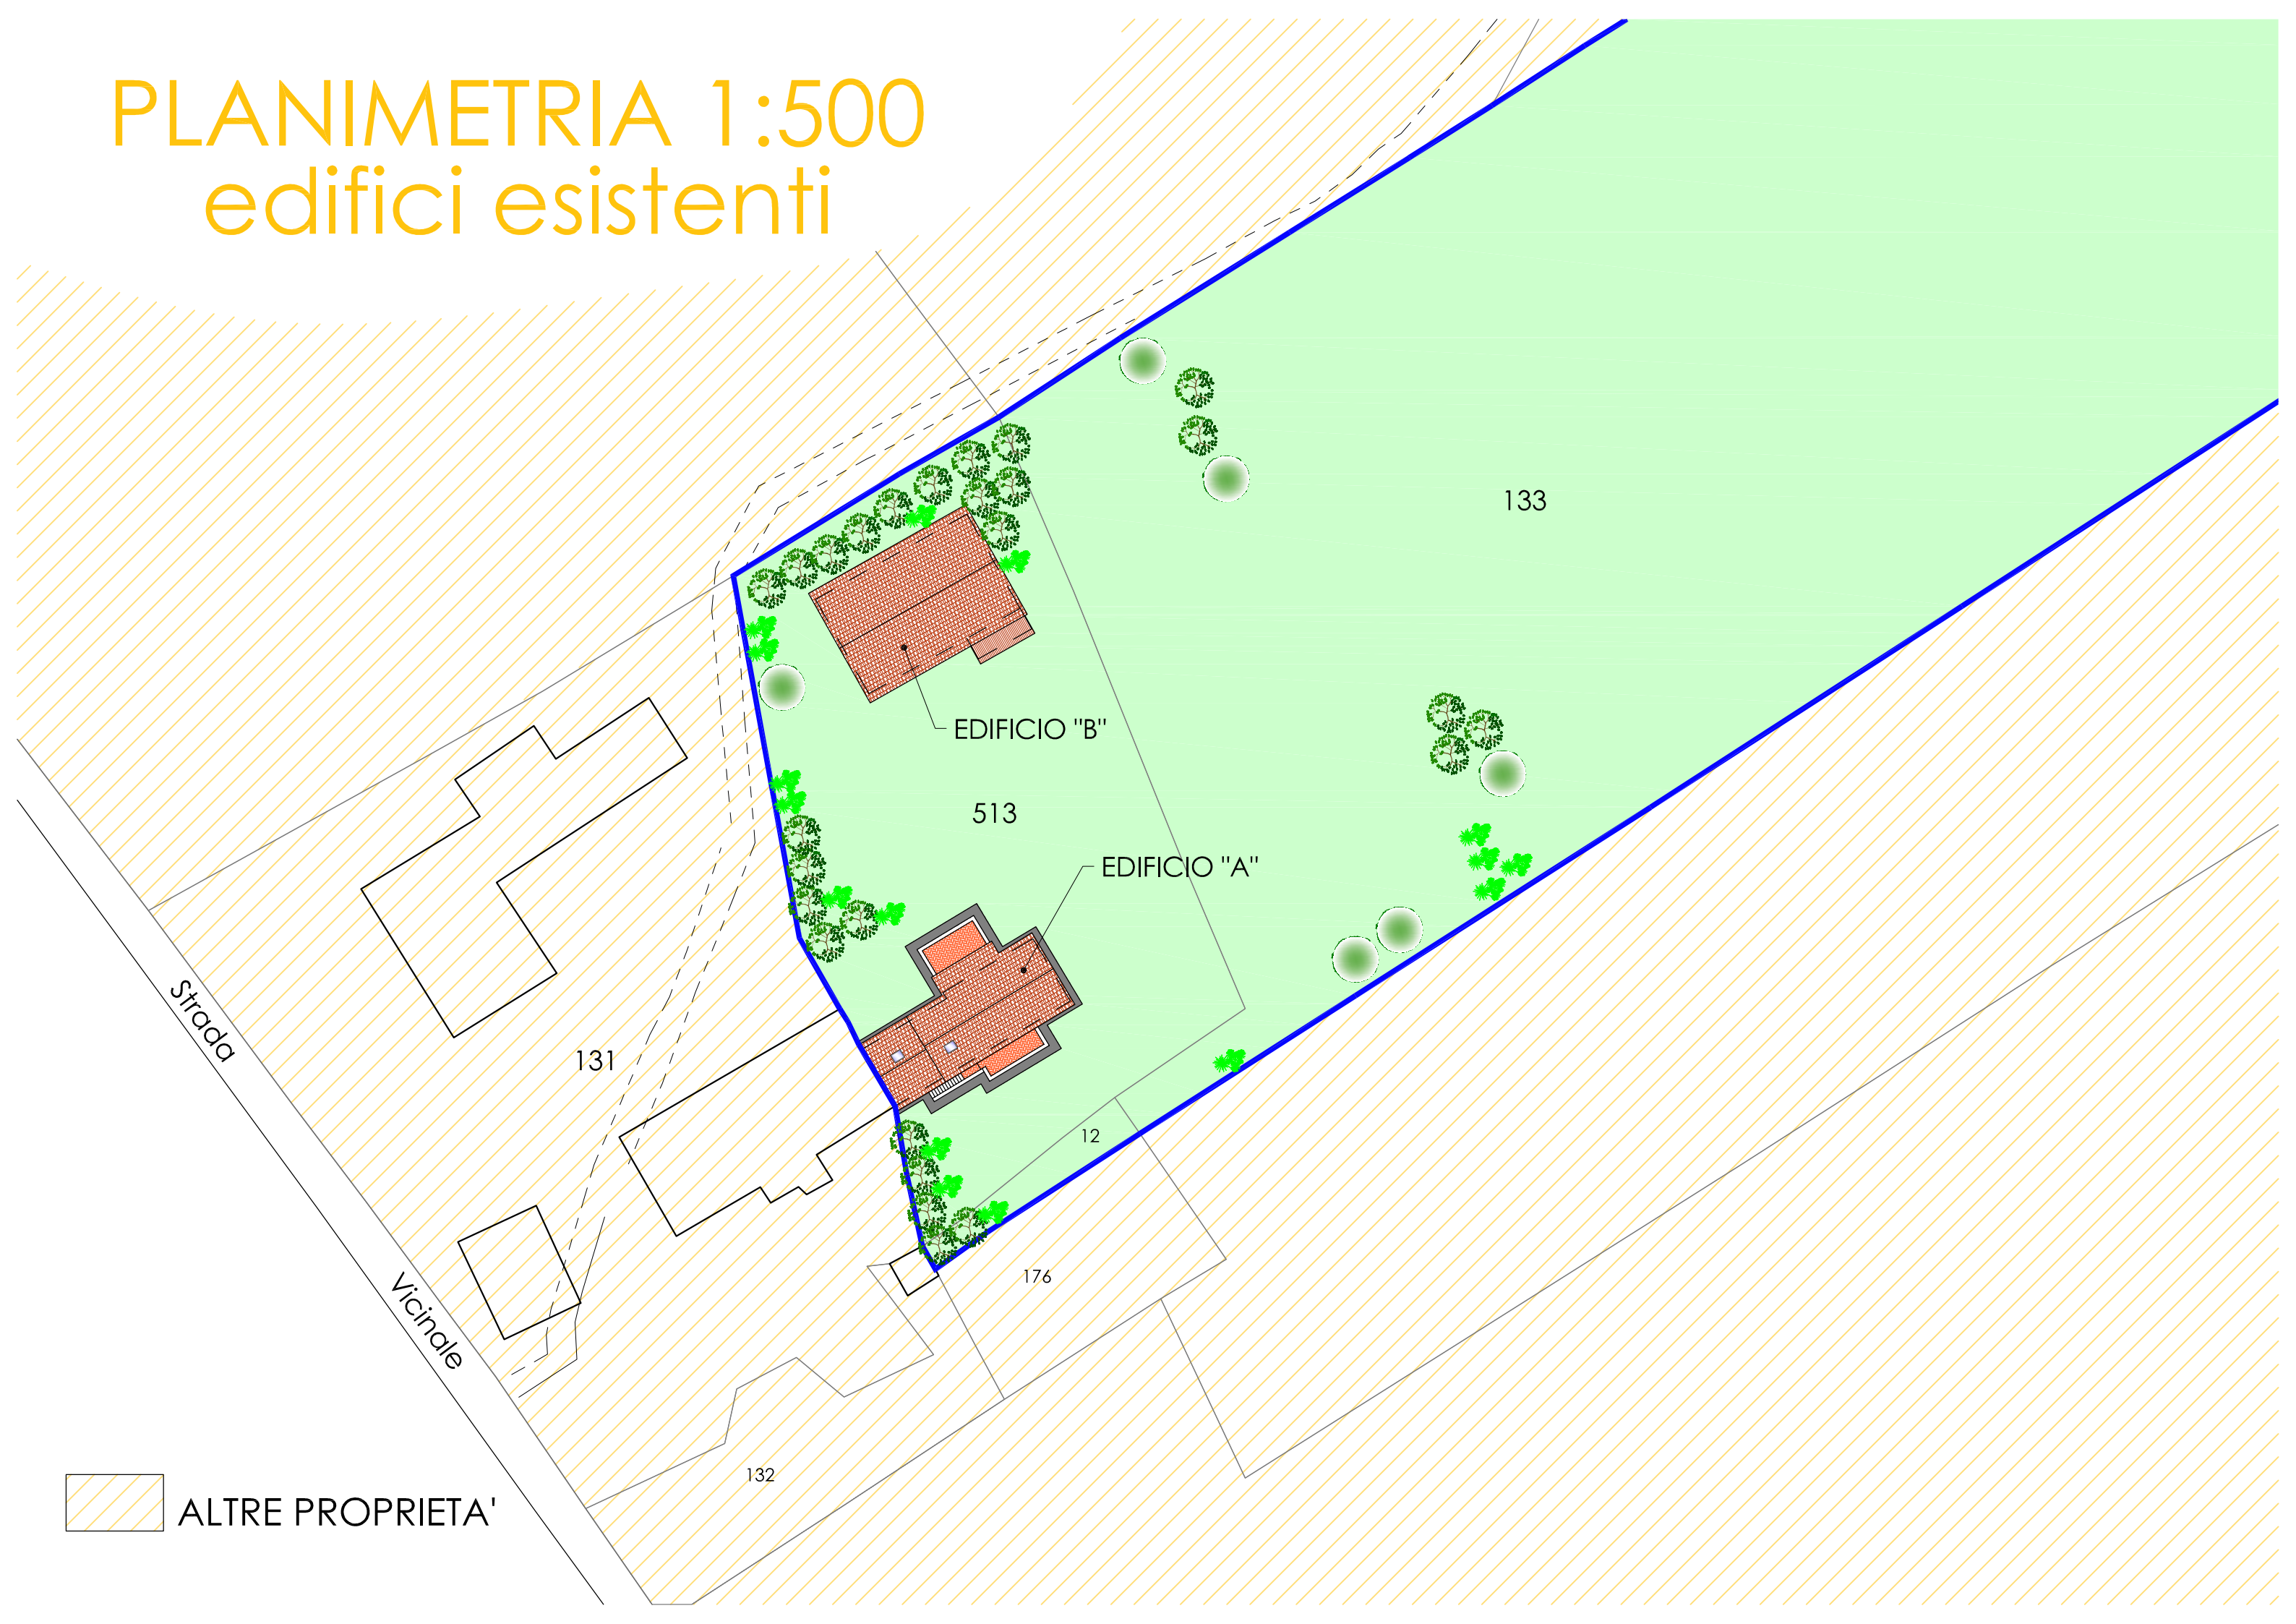


EDIFICIO "A"

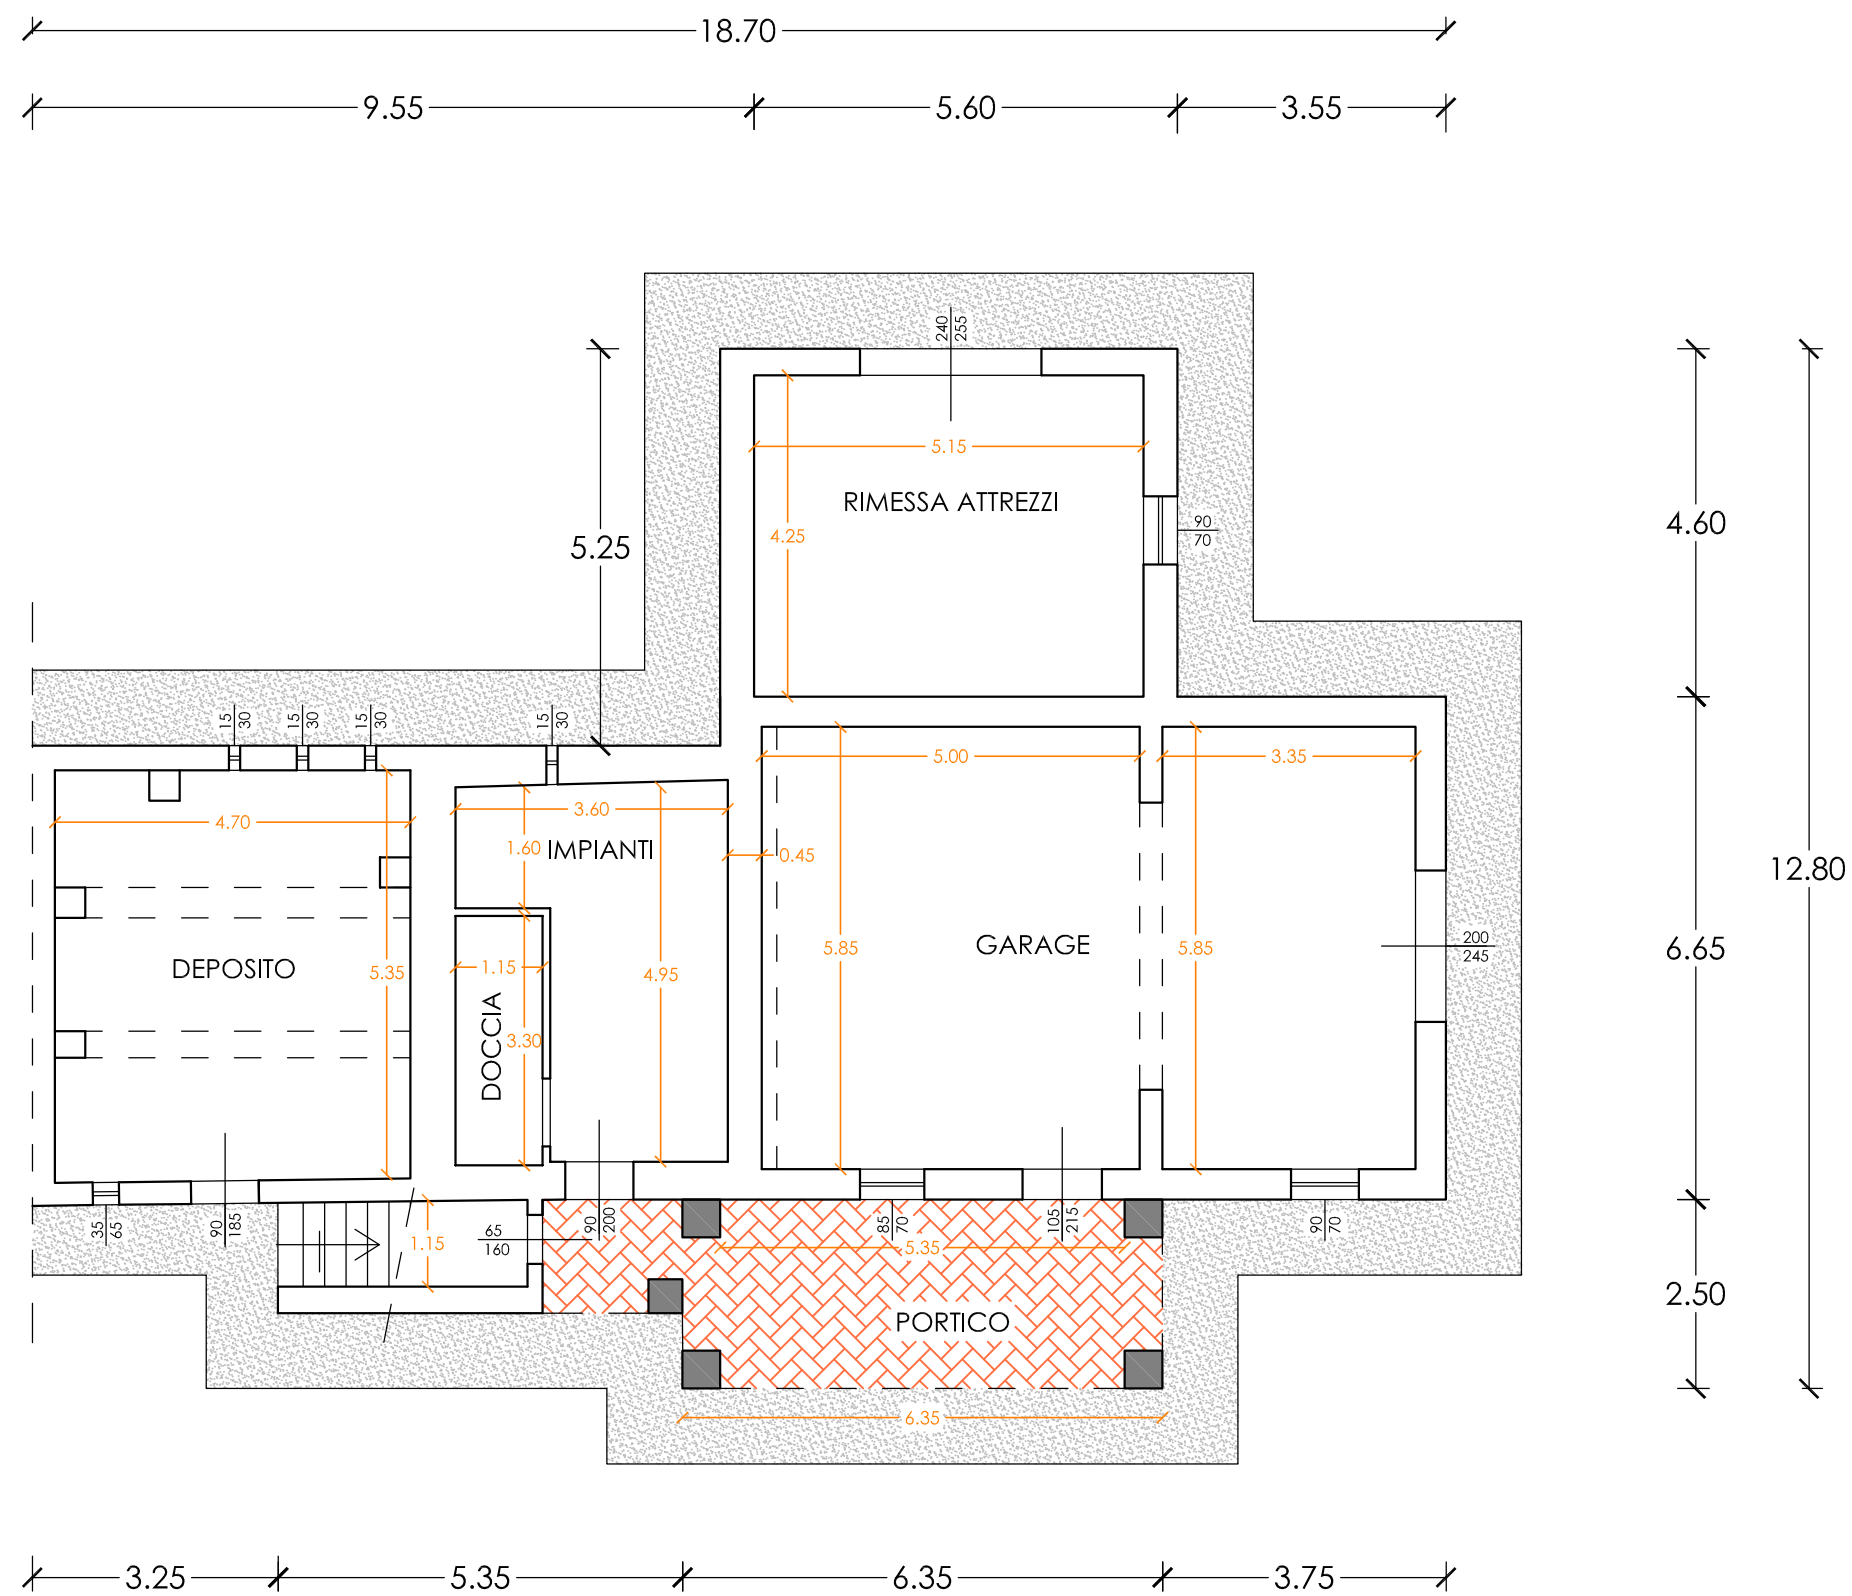


PIANO TERRA

EDIFICIO "A"

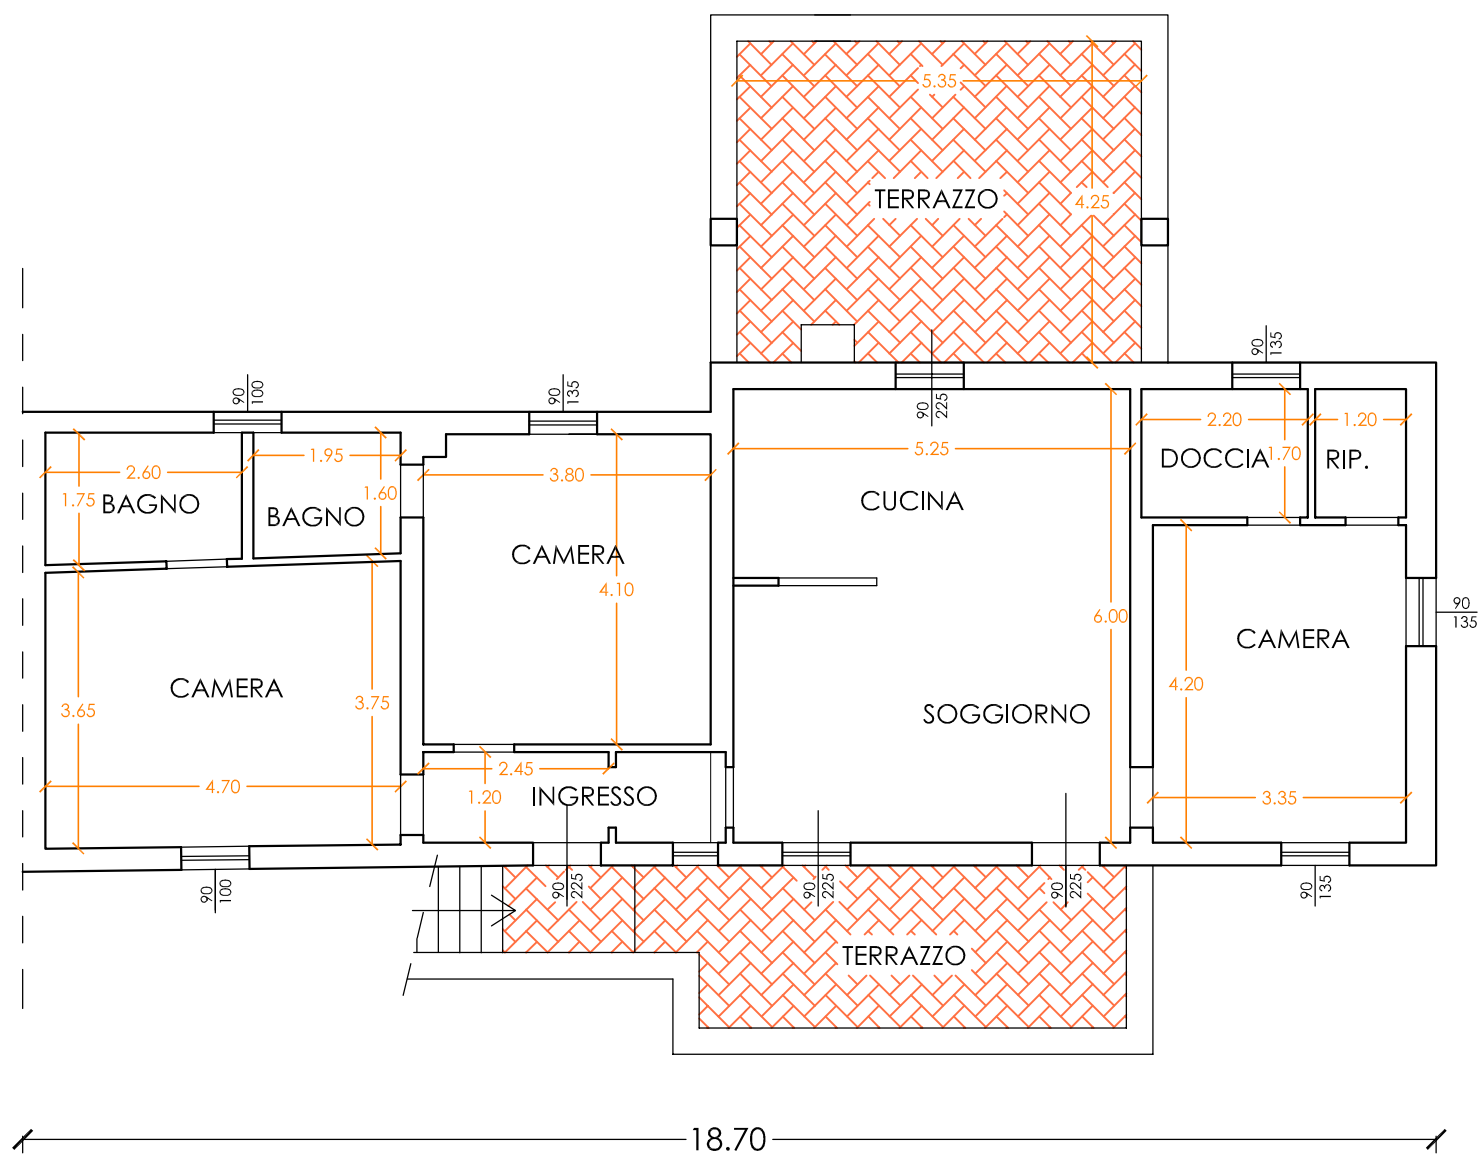

PIANO PRIMO


COPERTURA

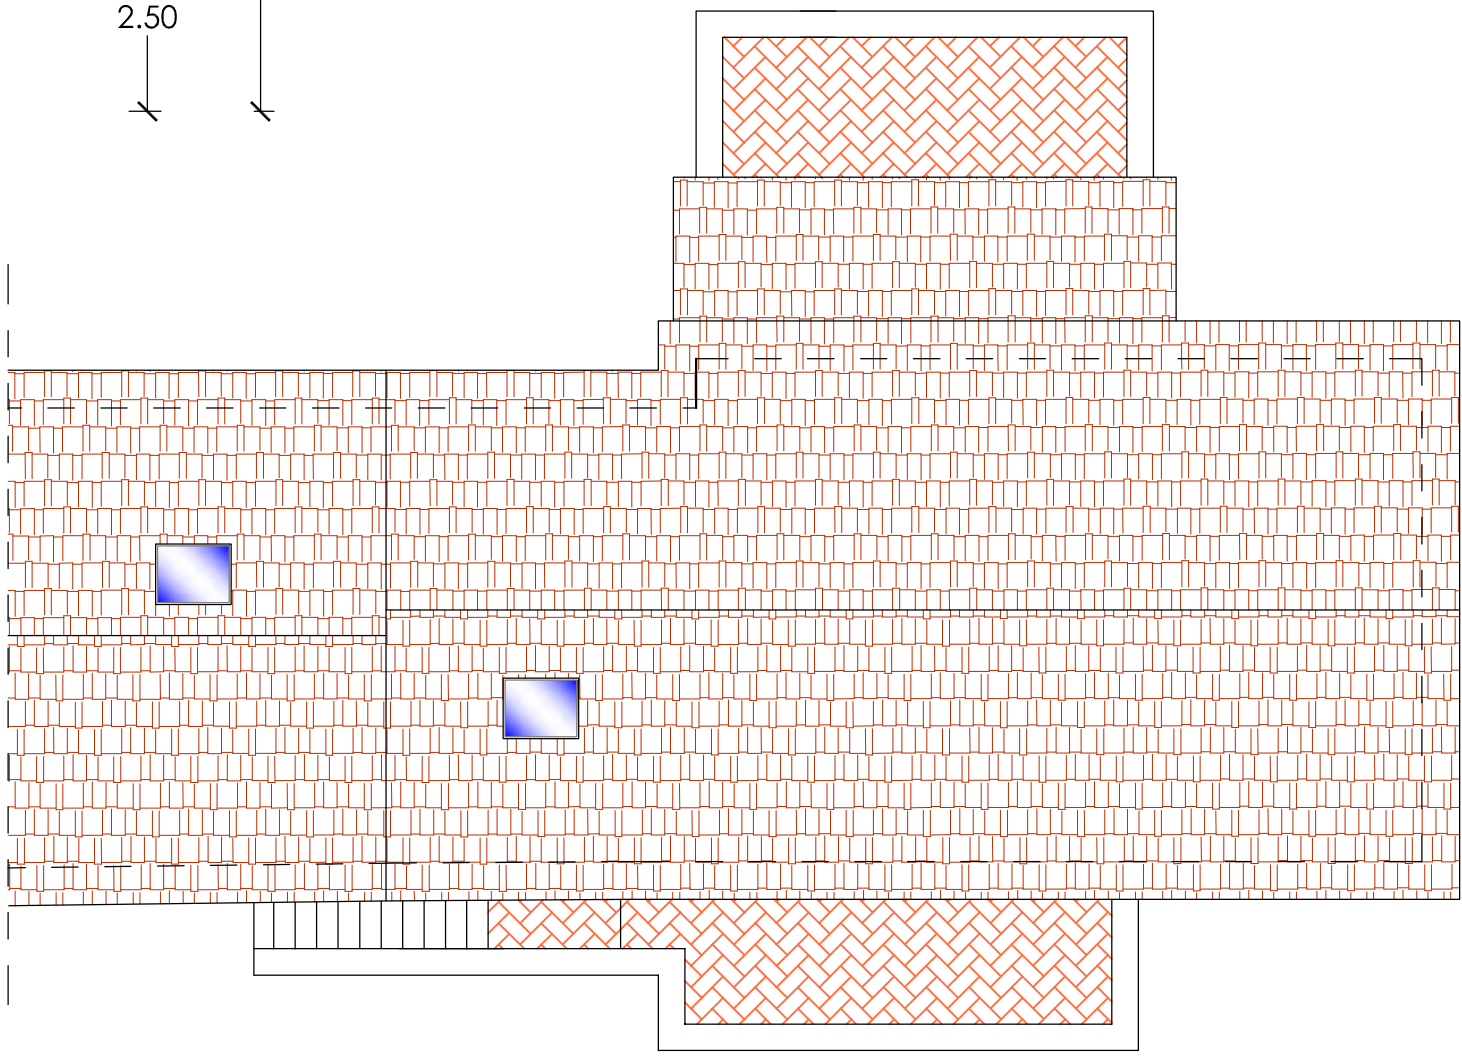

EDIFICIO "A"



PROSPETTO EST

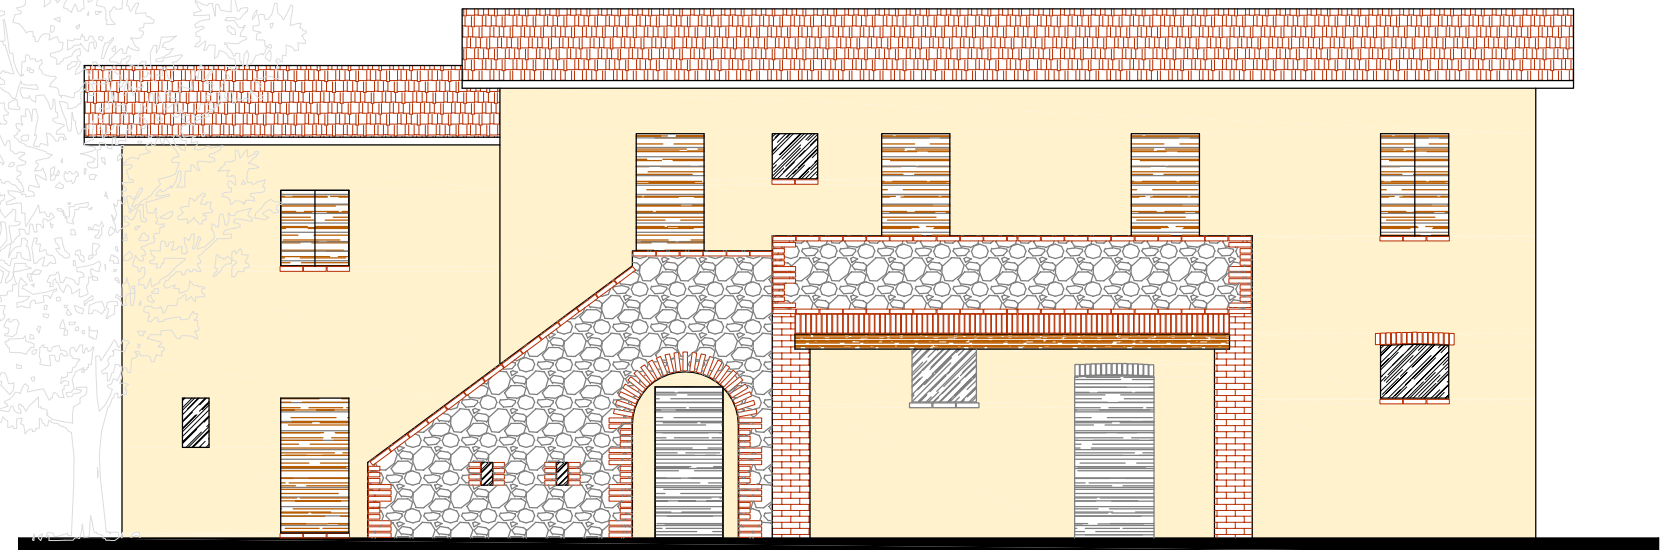


PROSPETTO FRONTALE




RETRO PROSPETTO

EDIFICIO "B"


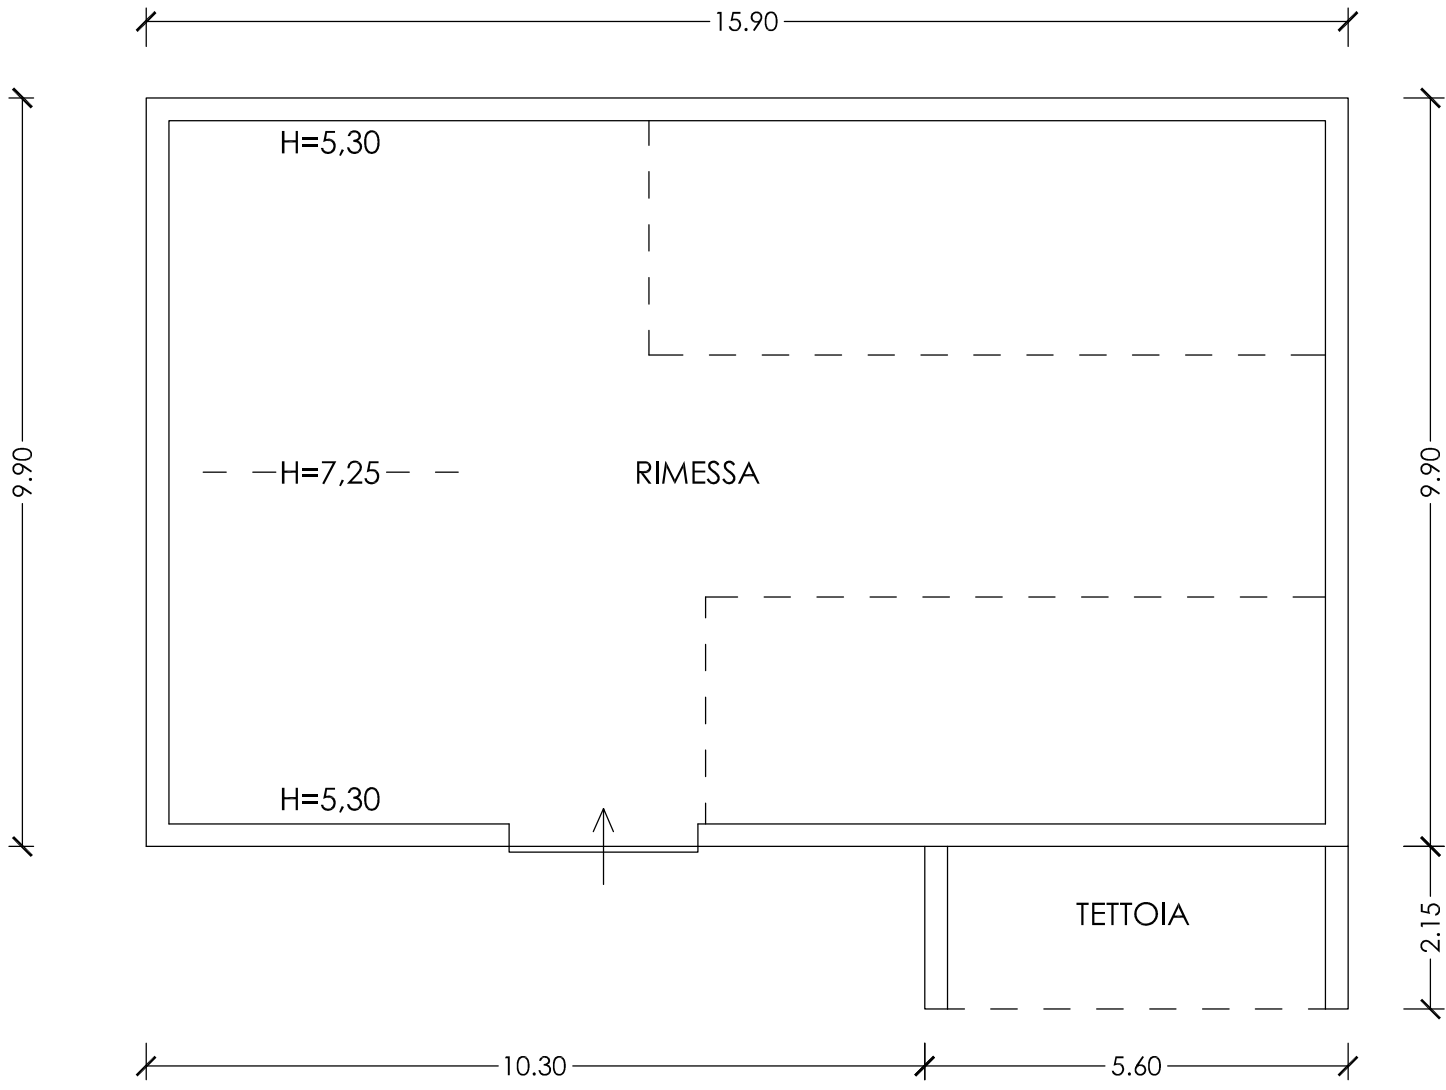


PIANTA

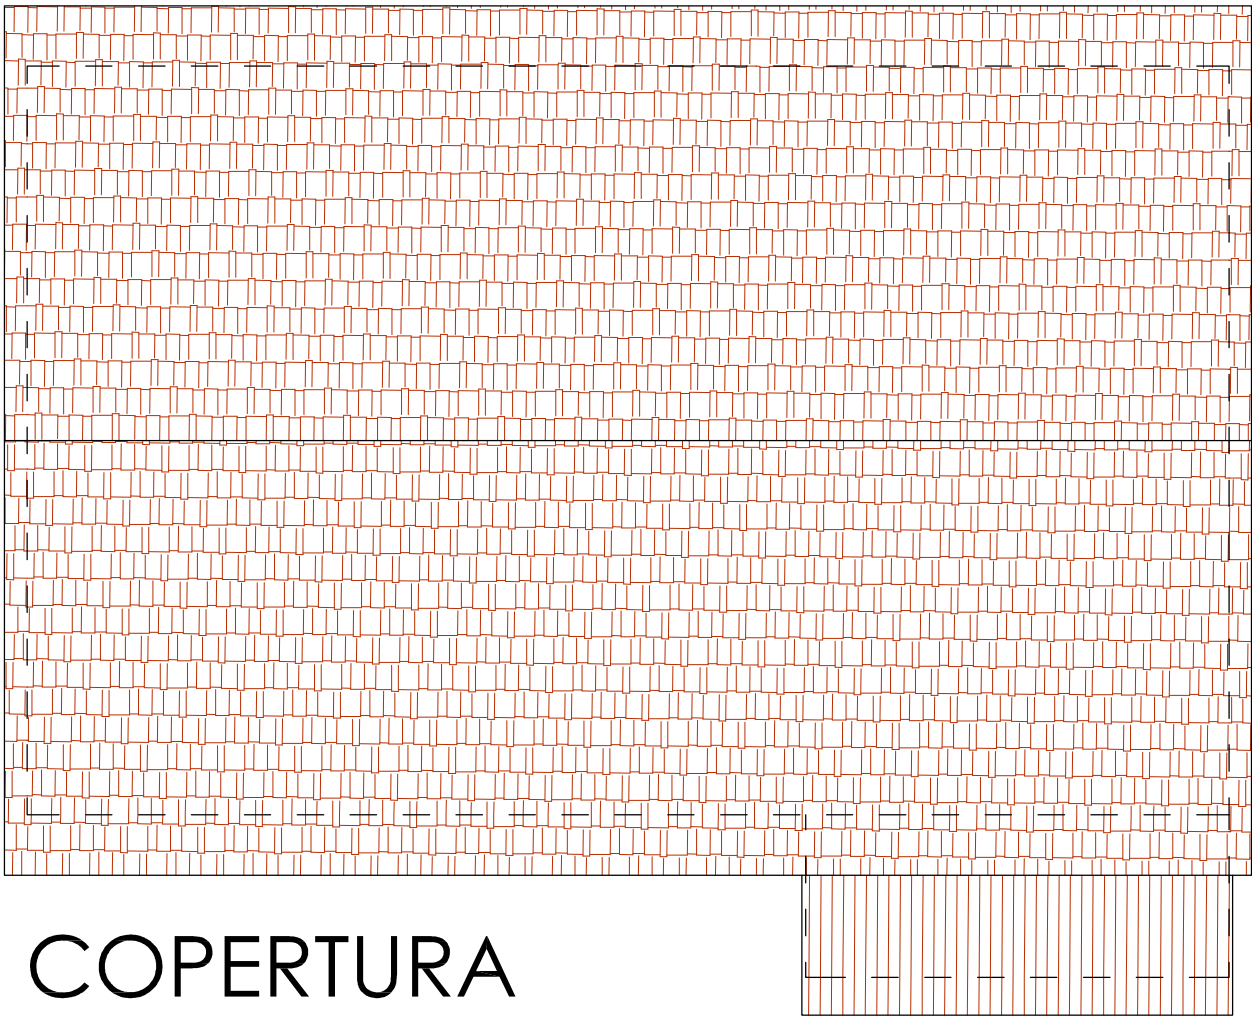

COPERTURA

EDIFICIO "B"

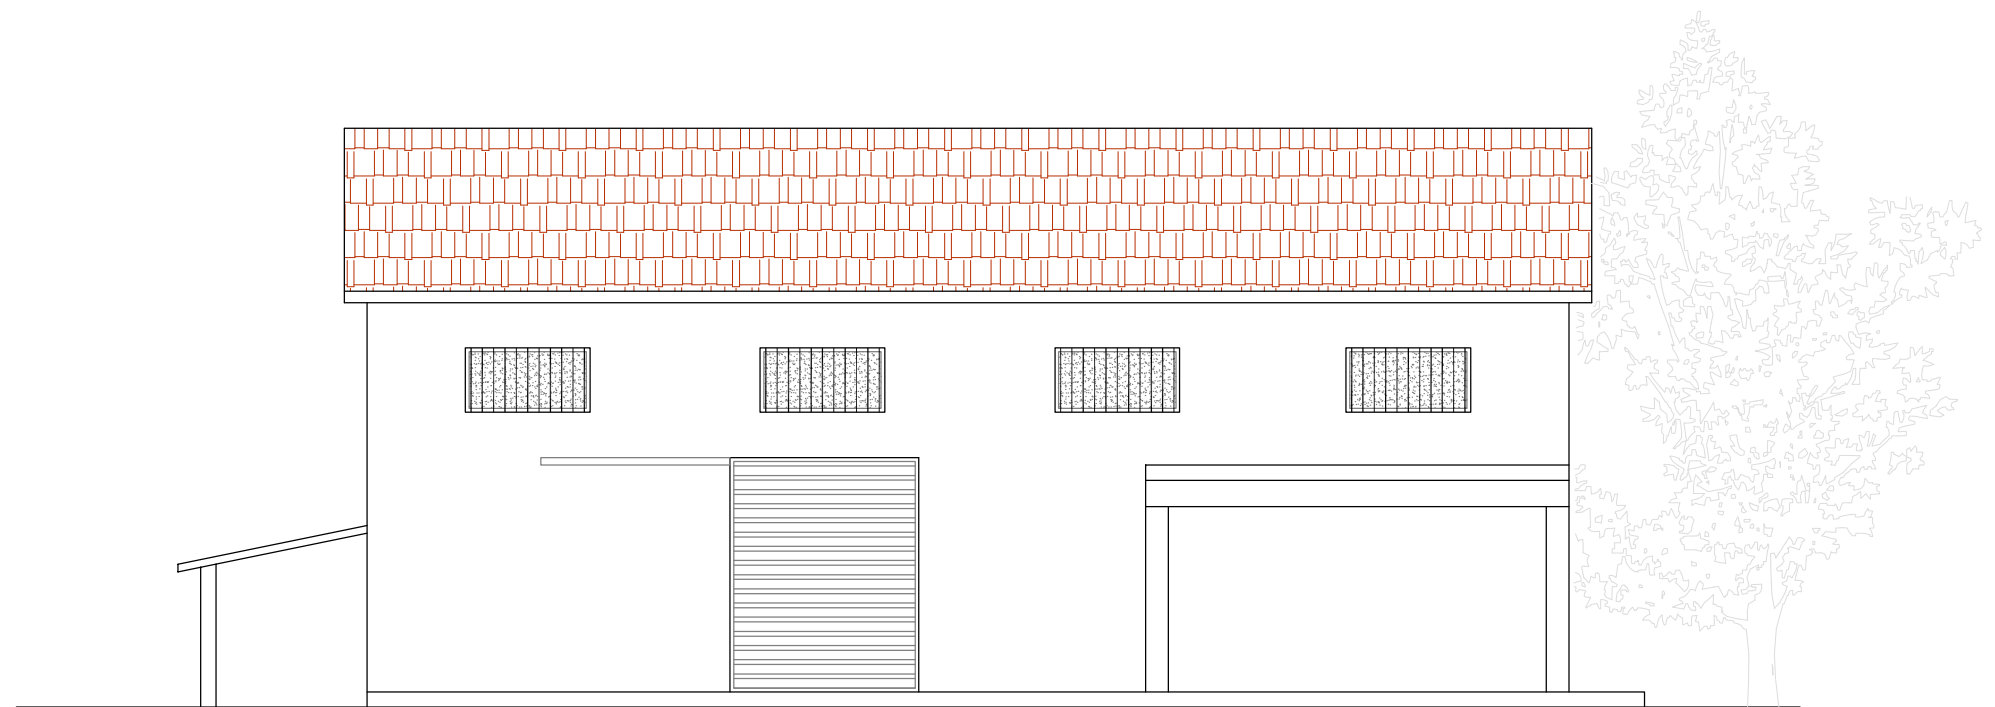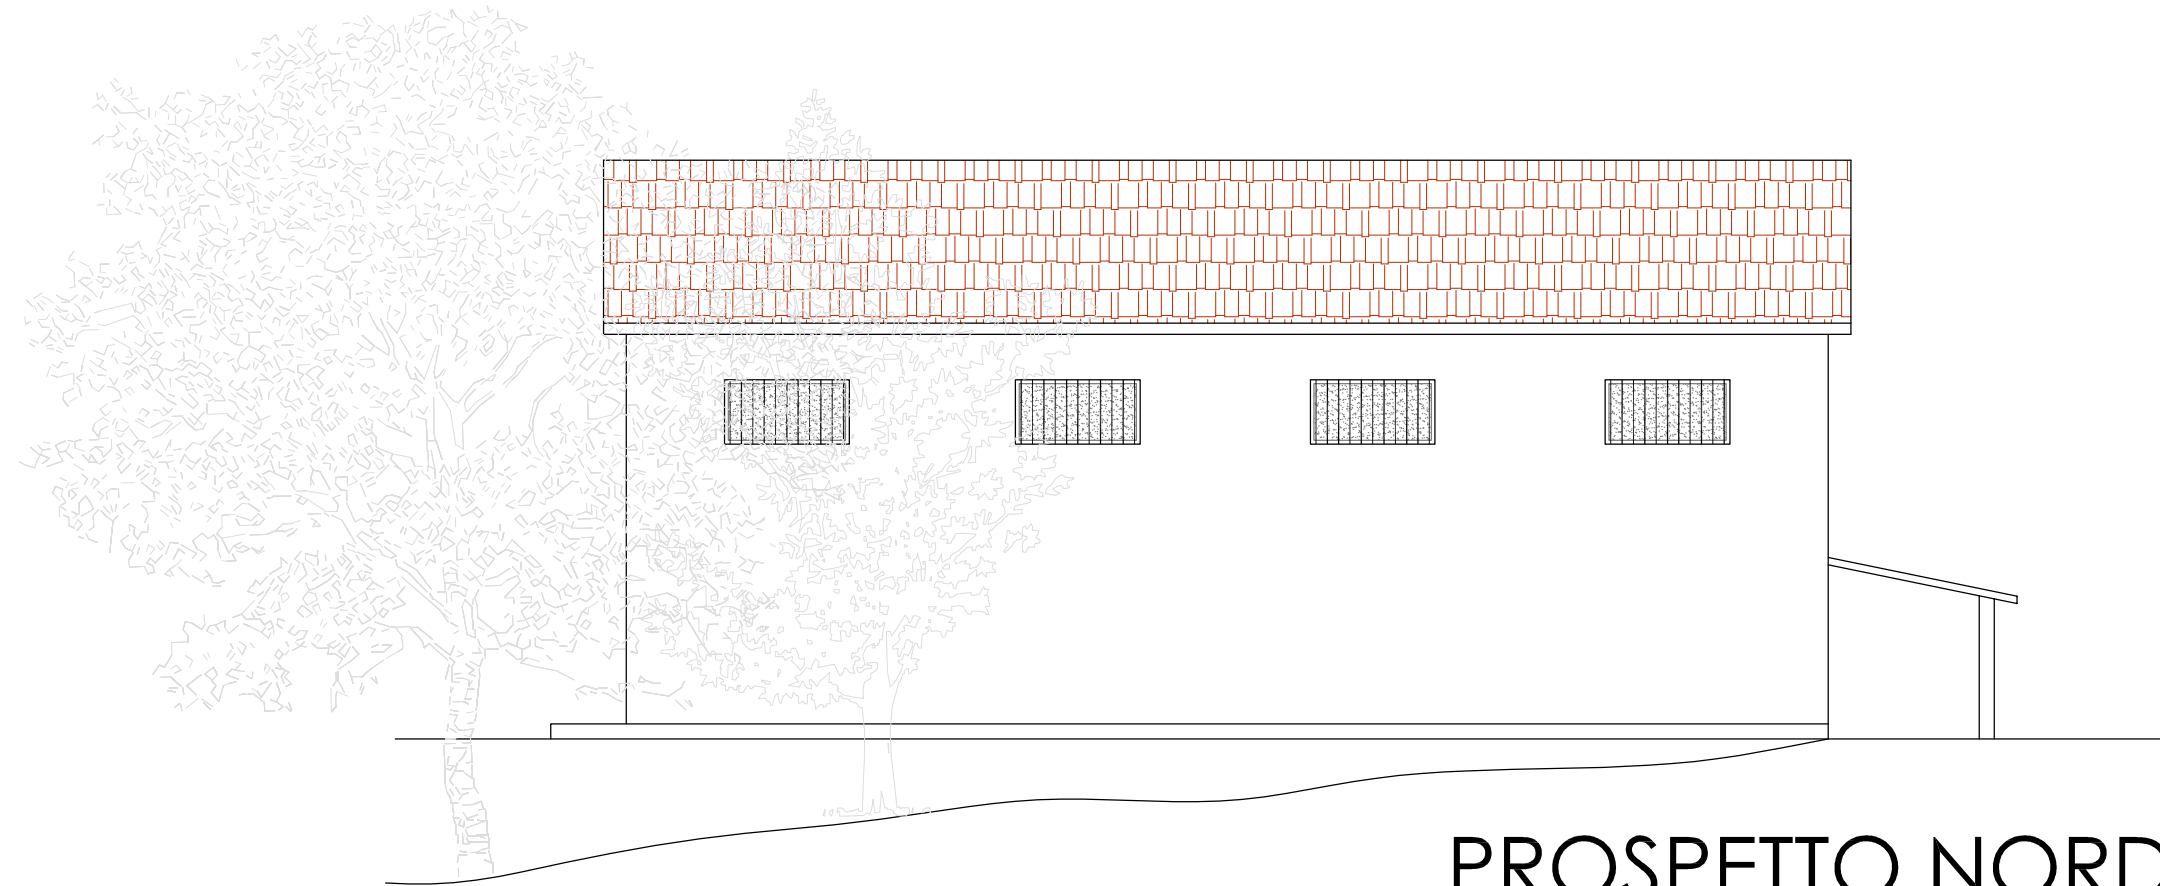


PROSPETTO SUD

EDIFICIO "B"




PROSPETTO OVEST

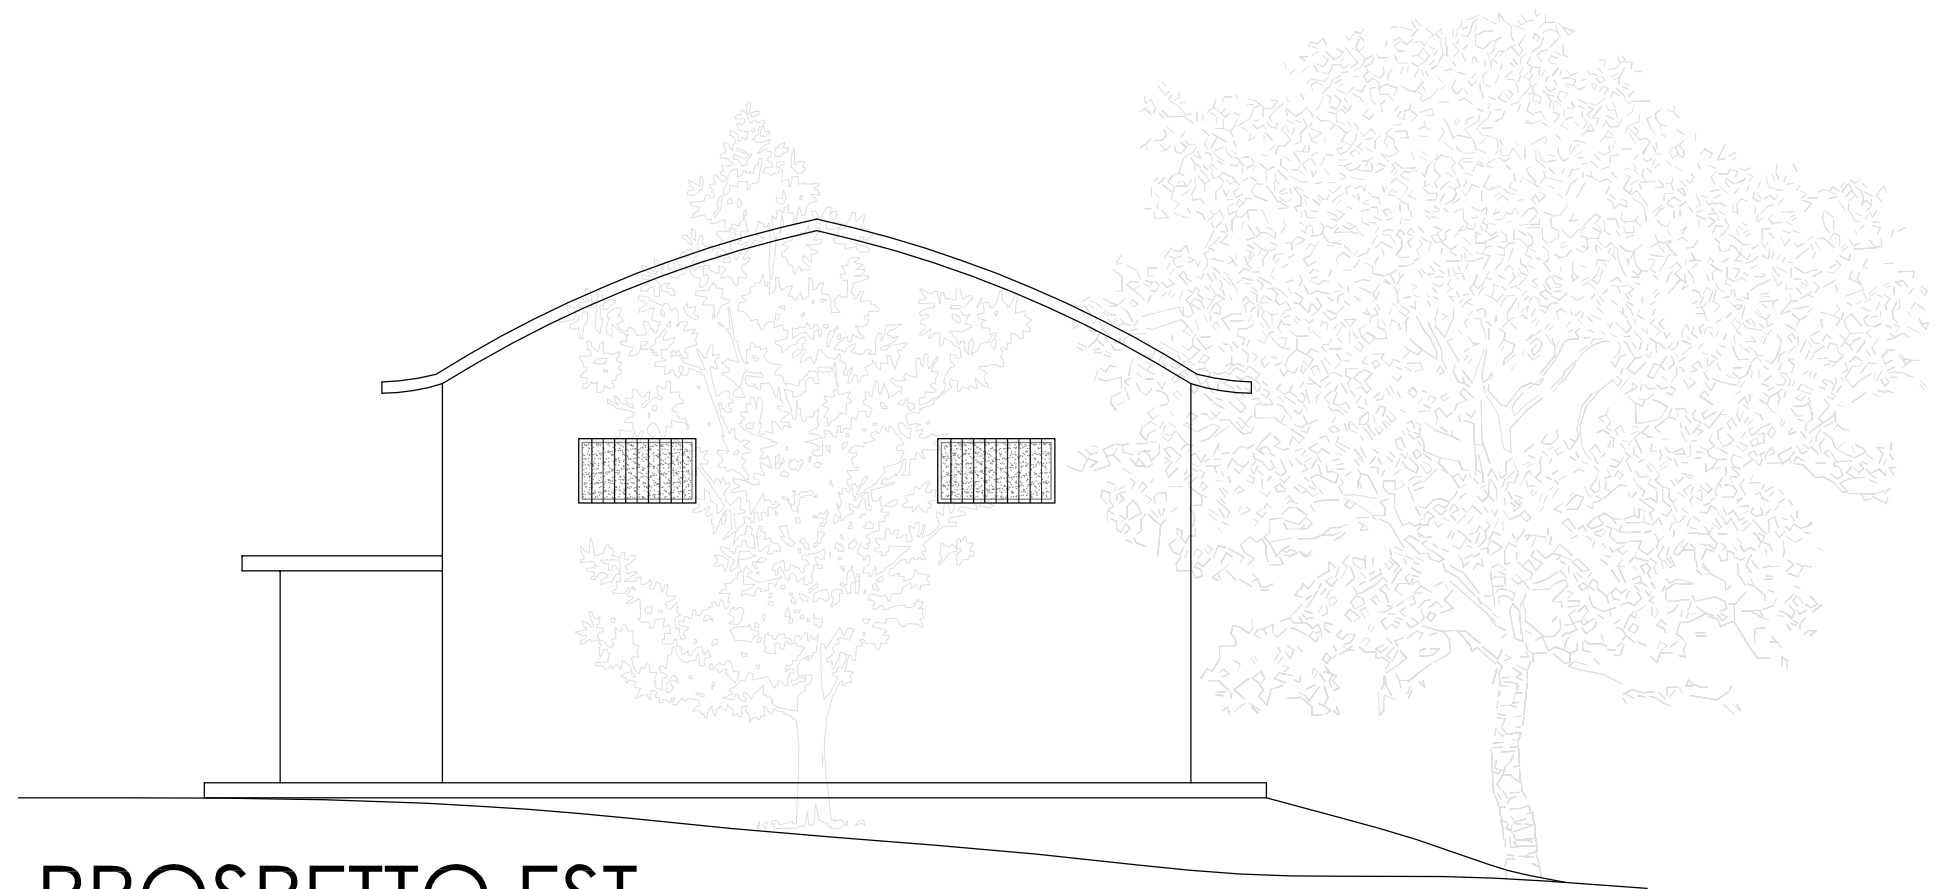

PROSPETTO EST

Location

Struttura

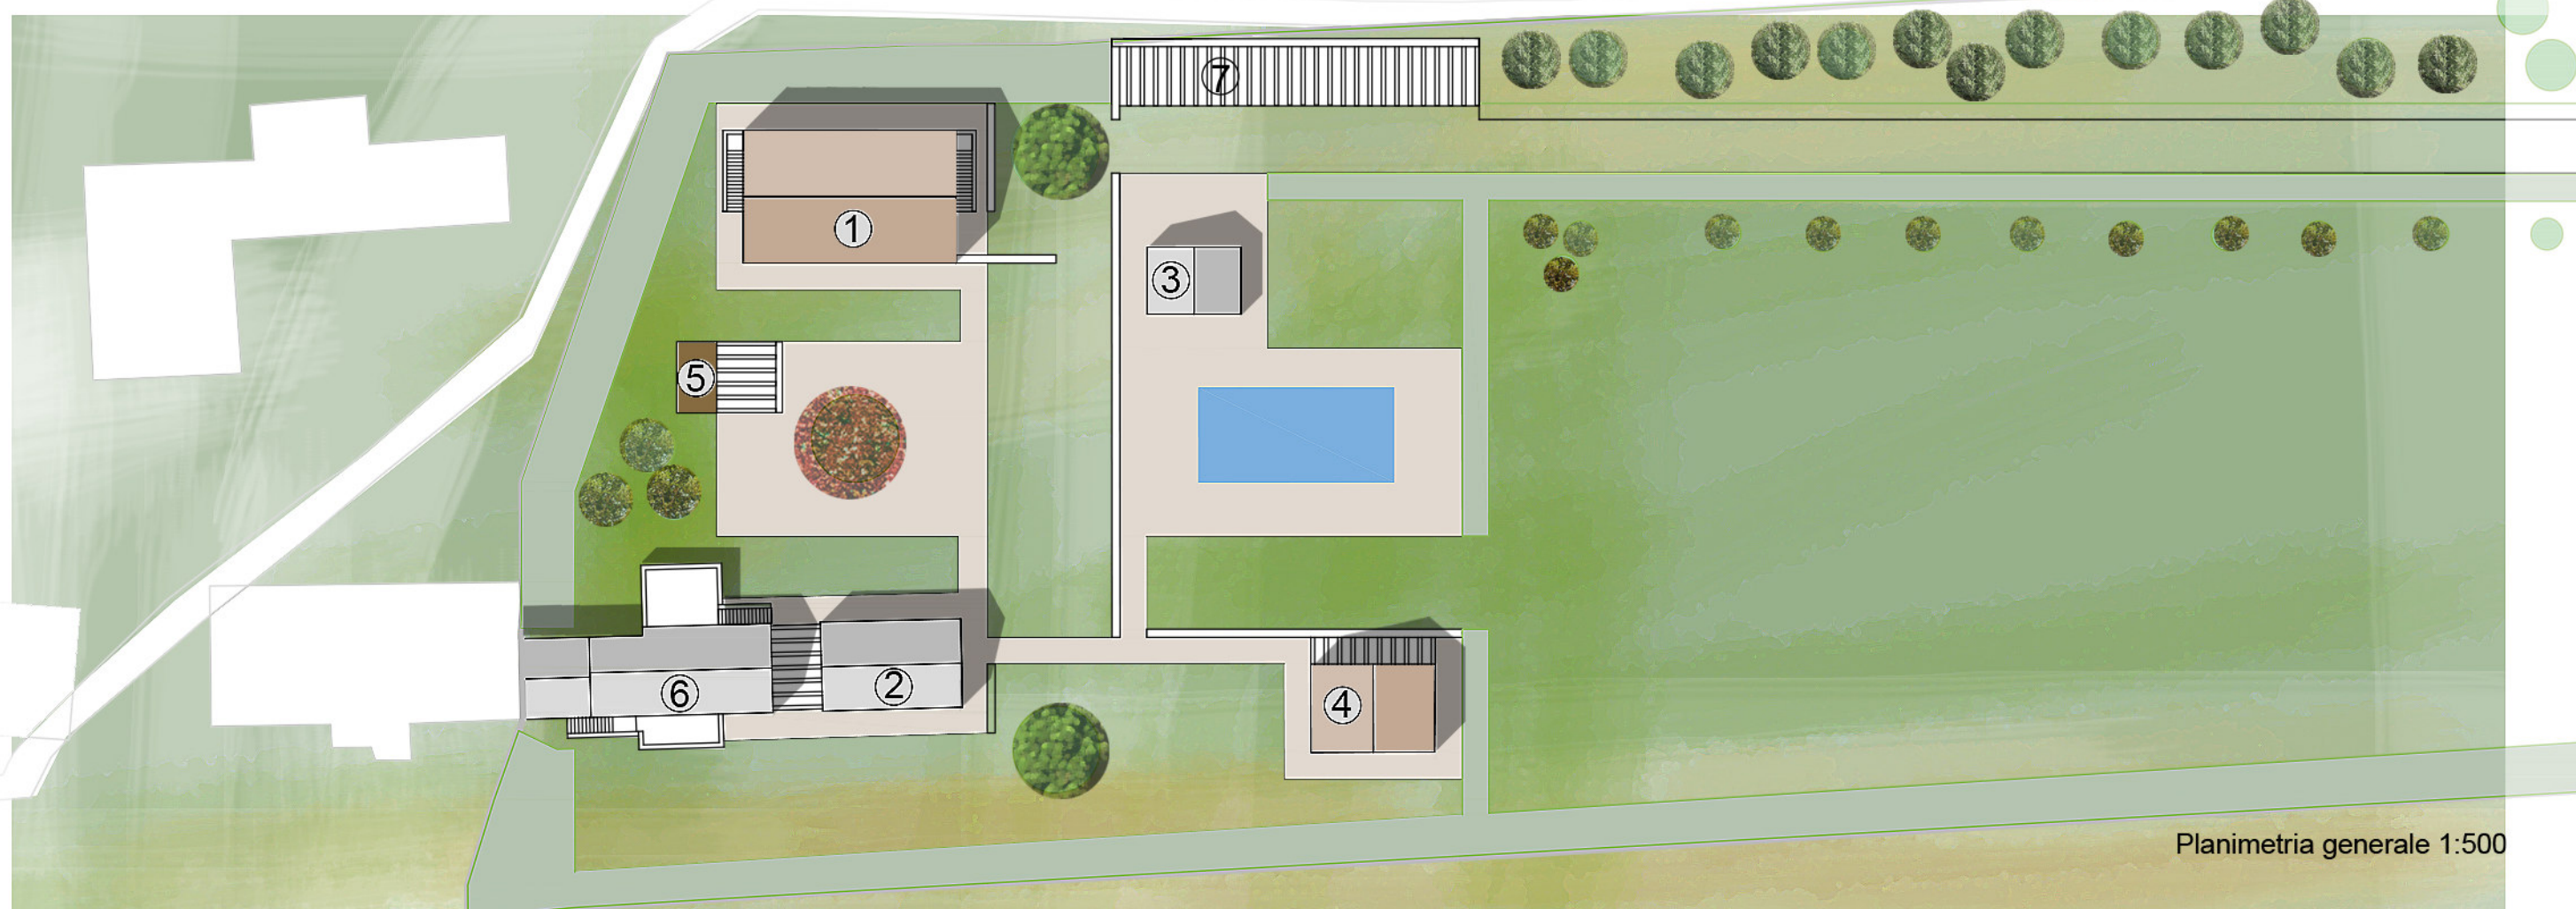

Planimetria generale 1:500



LEGENDA STRUTTURE IN PROGETTO

Struttura 1 Ristrutturazione edificio esistente 4 appartamenti a servizio attivita' agrituristica	TOTALE 80 mq ognuno
Struttura 2 Ampliamento edificio principale 1 unita' abitativa o 2 bi-locali	TOTALE 70 mq
Struttura 3 Struttura pertinenziale reception e locale a servizio della piscina e del giardino (bar,ripostiglio,magazzino)	TOTALE 30 mq
Struttura 4 Struttura non residenziale a servizio attivita' agricola (magazzino, rimessa, locale degustazione/sala comune)	TOTALE 60 mq
Struttura 5 Angolo barbecue e pergola a protezione di tavoli all'aperto	
Struttura 6 Edificio principale a servizio dell'attivita' agrituristica piano terra 1 appartamento con locali impianti/ripostiglio/lavanderia (in alternativa secondo appartamento) piano primo 2 appartamenti	TOTALE 70 mq appartamento + 50 mq servizi TOTALE 50 mq ognuno
Struttura 7 Area parcheggi con pergole e tettoie a protezione delle autovetture	

Progetto

Planimetria

15.90

Struttura 1

entrata piano primo

entrata piano primo

entrata piano terra

entrata piano terra

3.00
5.00

Struttura 5

Area comune

Giardino area verde

entrata piano primo

10.50

Struttura 2

Struttura 6

entrata piano terra

0.9

Struttura 7

Viale entrata principale

6.00

Struttura 3

5.00

14.00

Piscina

7.00

Giardino area verde

Planimetria di dettaglio 1:200

10.00

Struttura 4

6.00

Progetto

Fotoinserimento



Progetto

Fotoinserimento

