



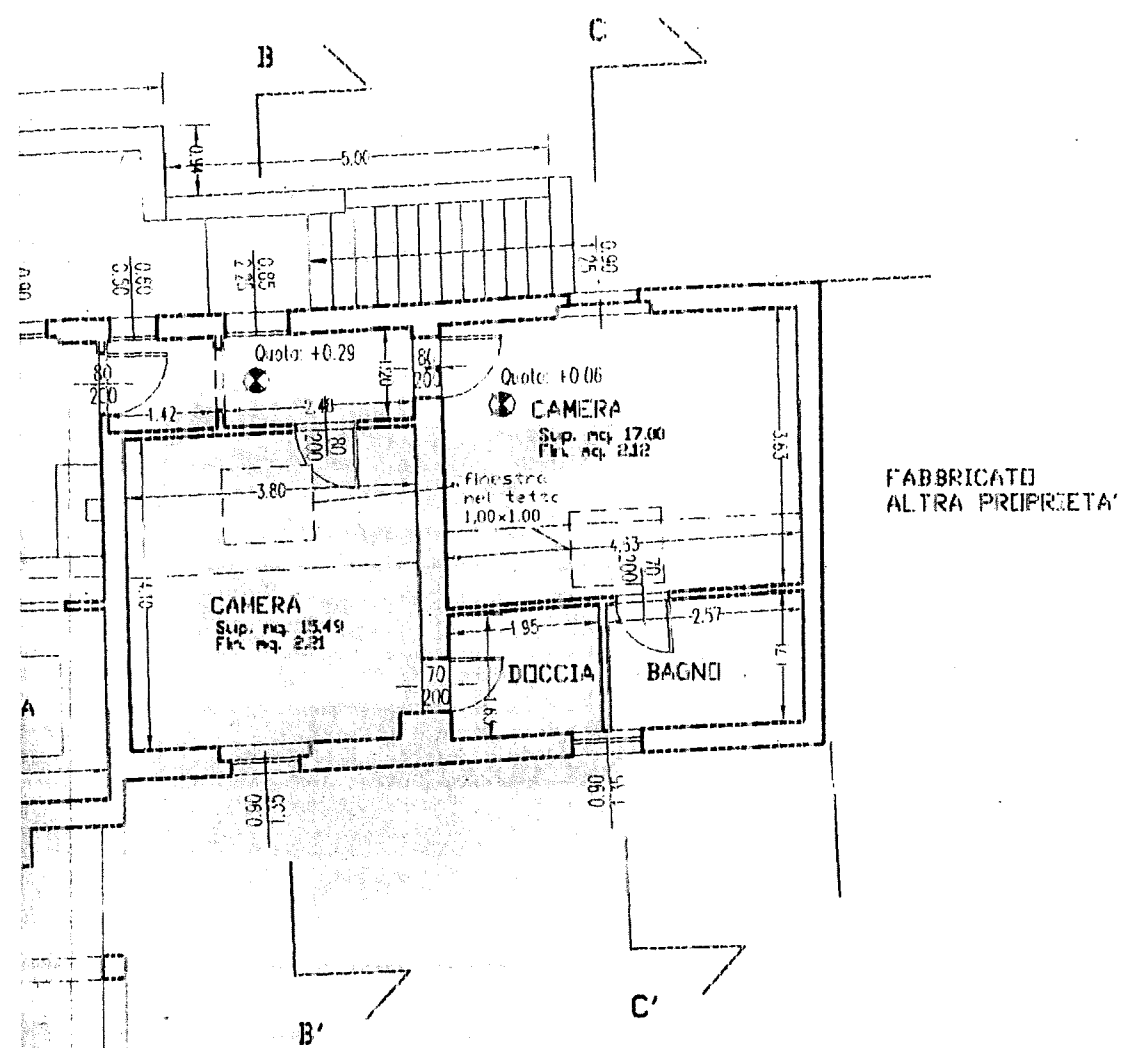

FABBRICATO  
ALTRA PROPRIETA'

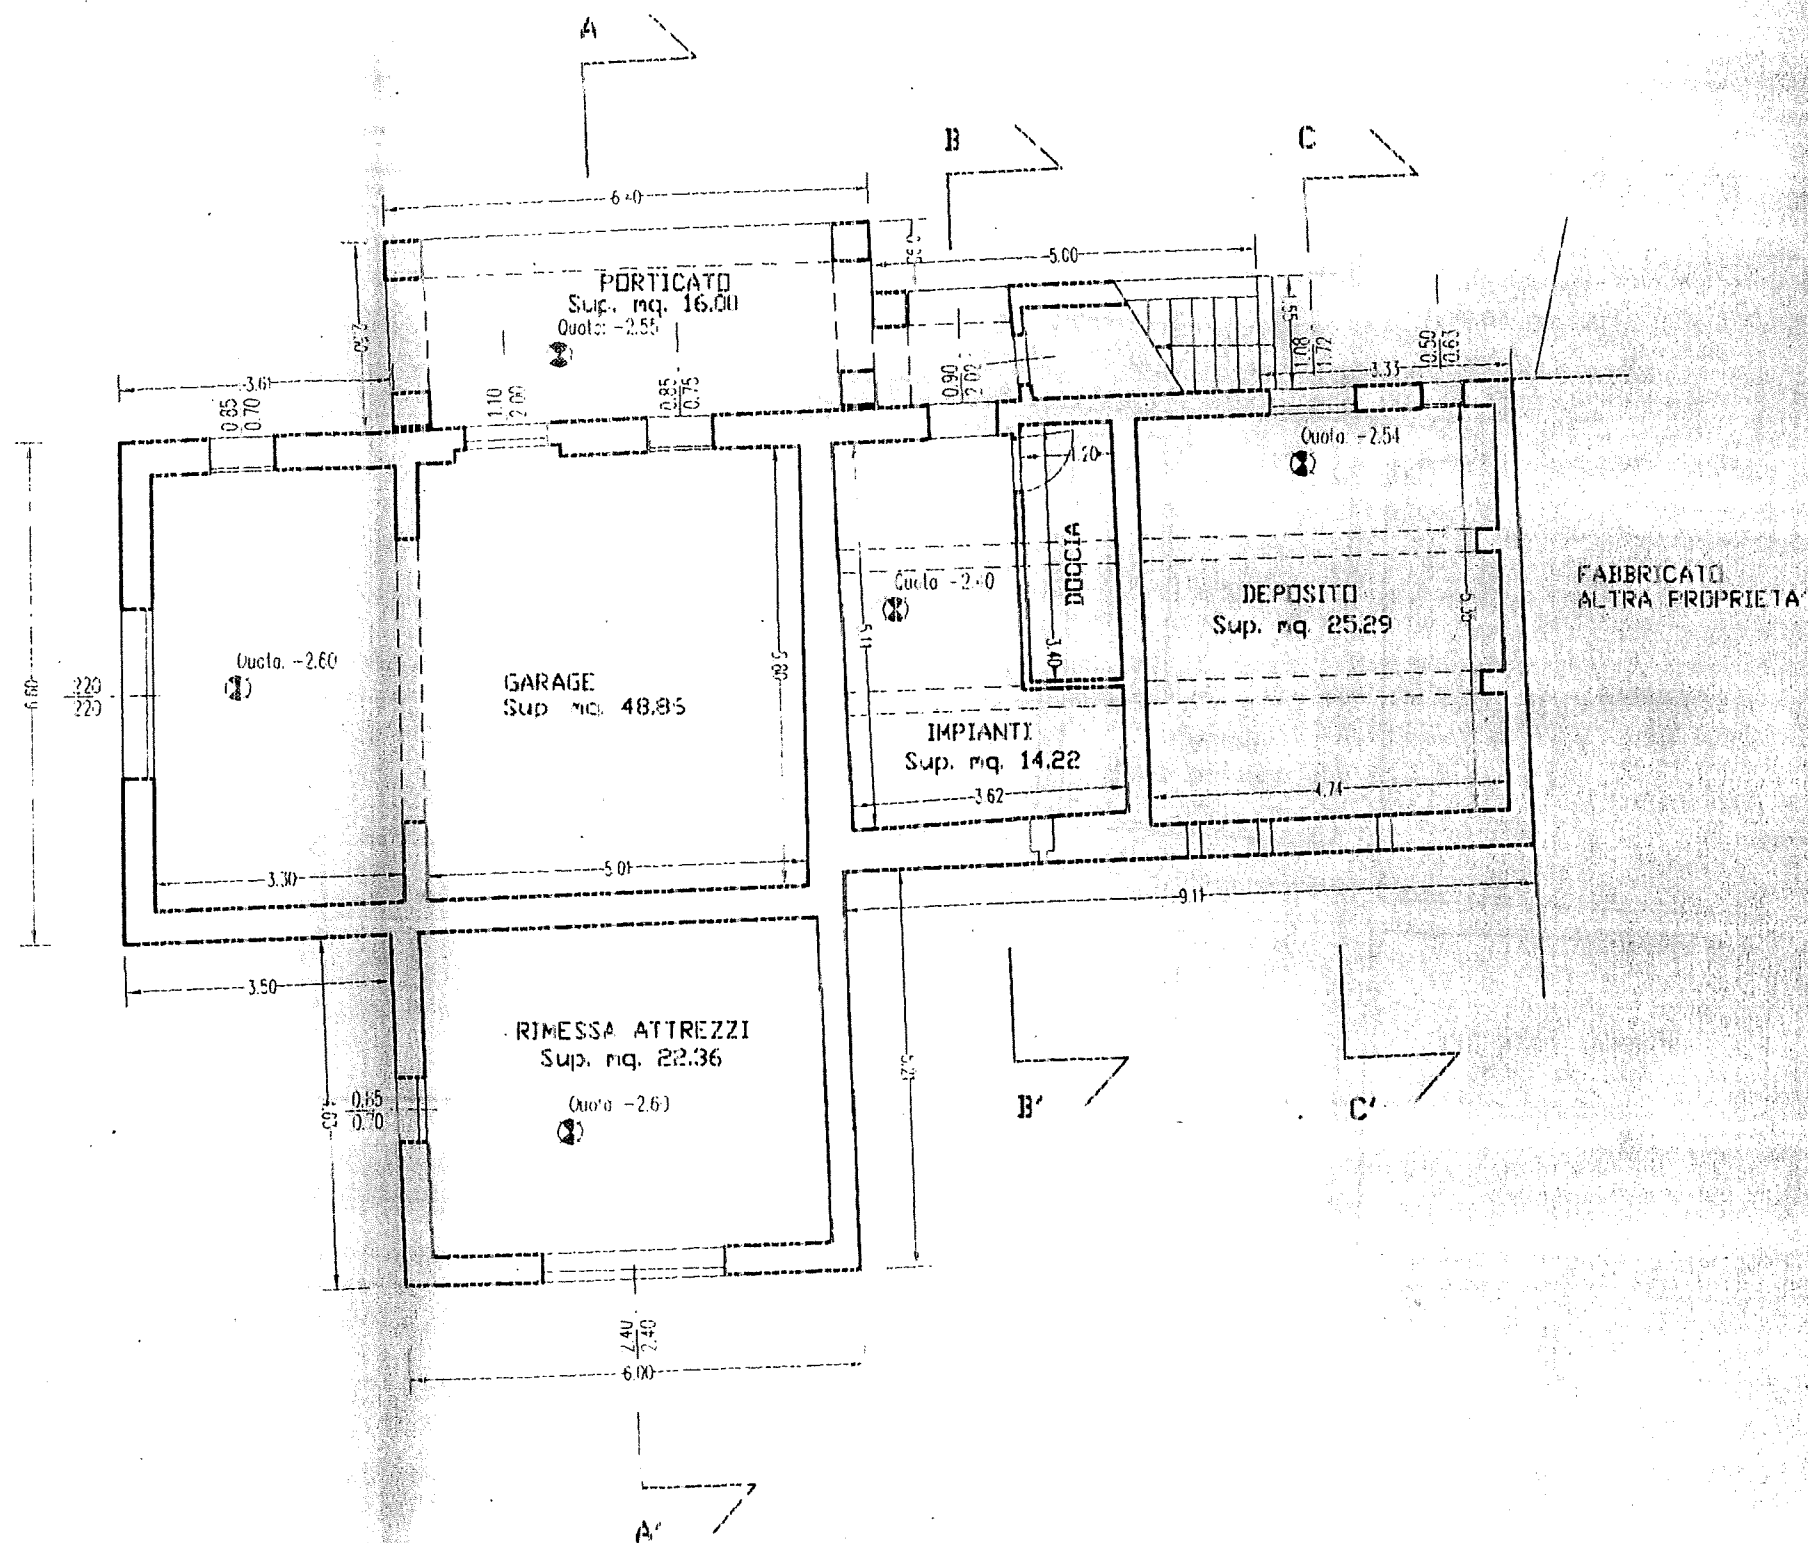


FABBRICATO  
ALTRA PROPRIETA'


PIANO TERRENO

IMC




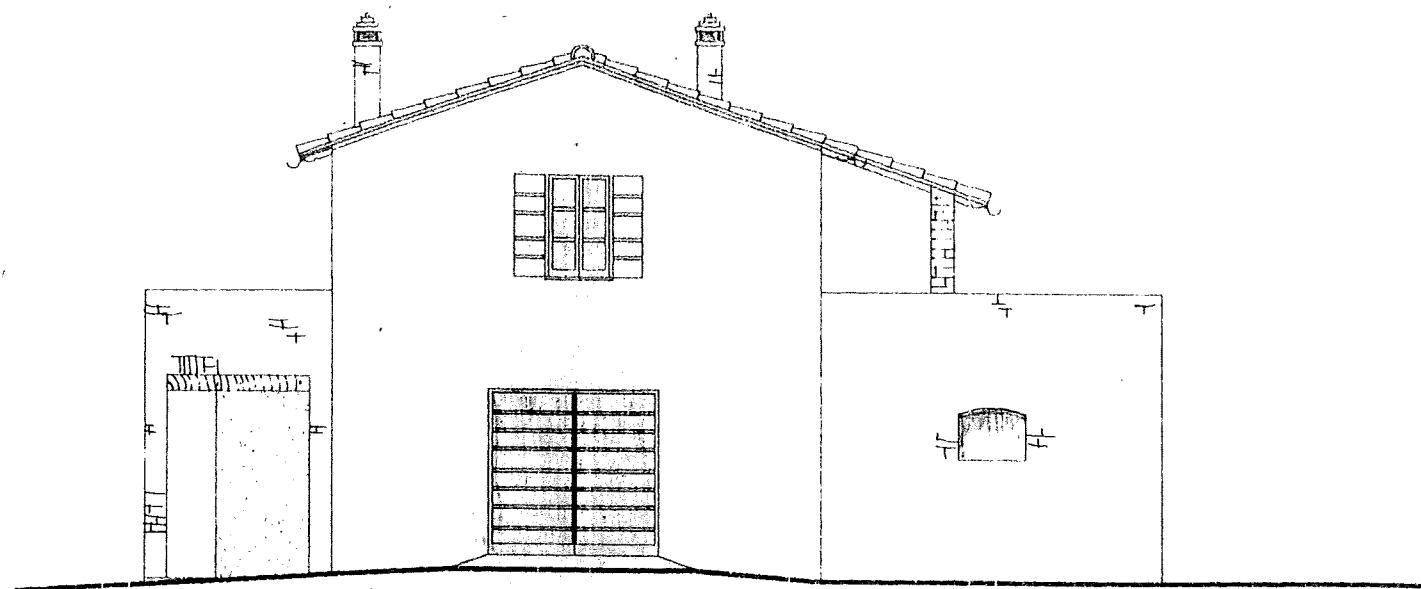


PROSPETTO N-E

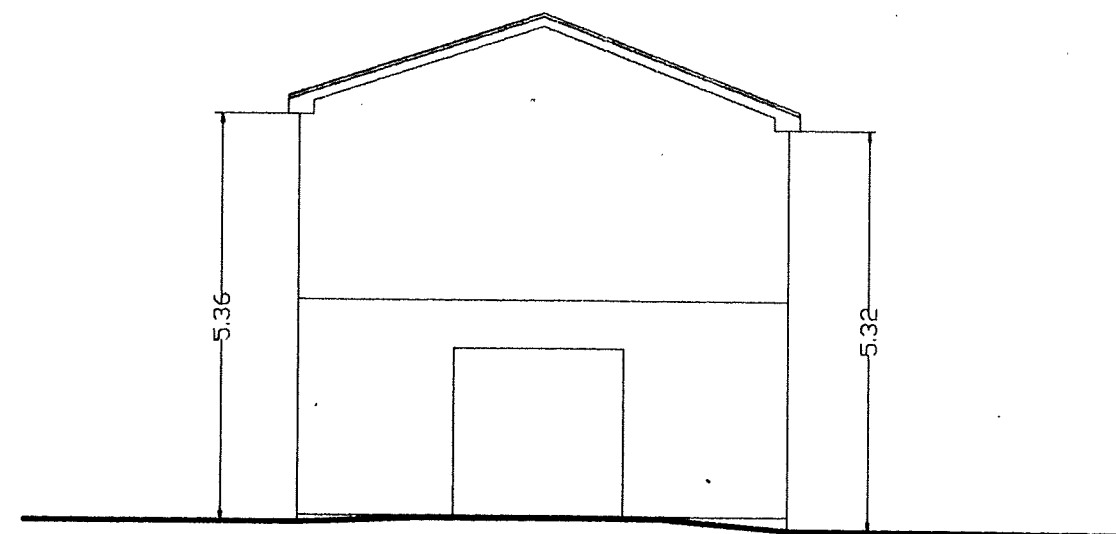


PROSPETTO N-E

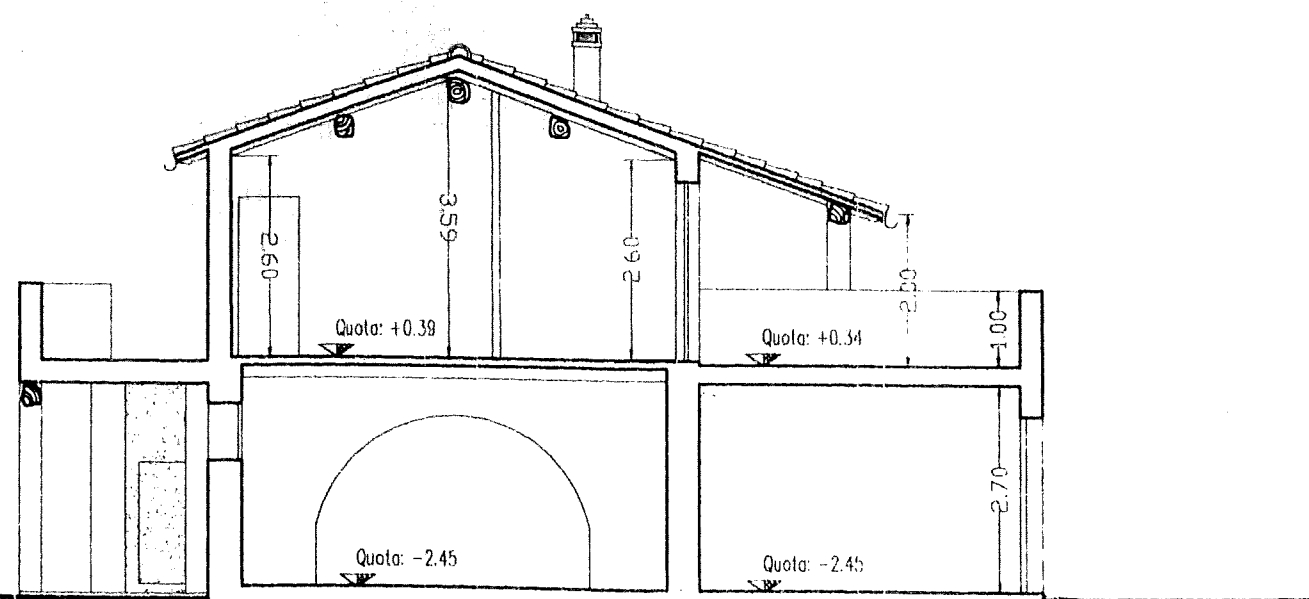


SEZIONE A-A'

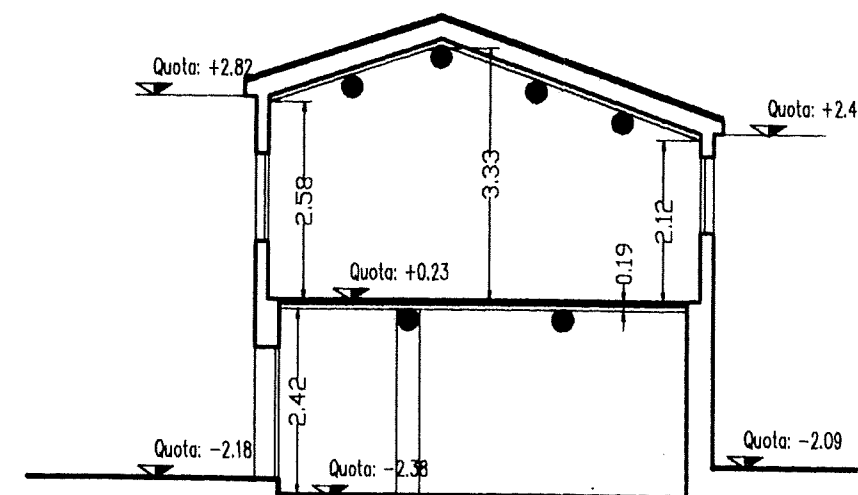


SEZIONE C-C'

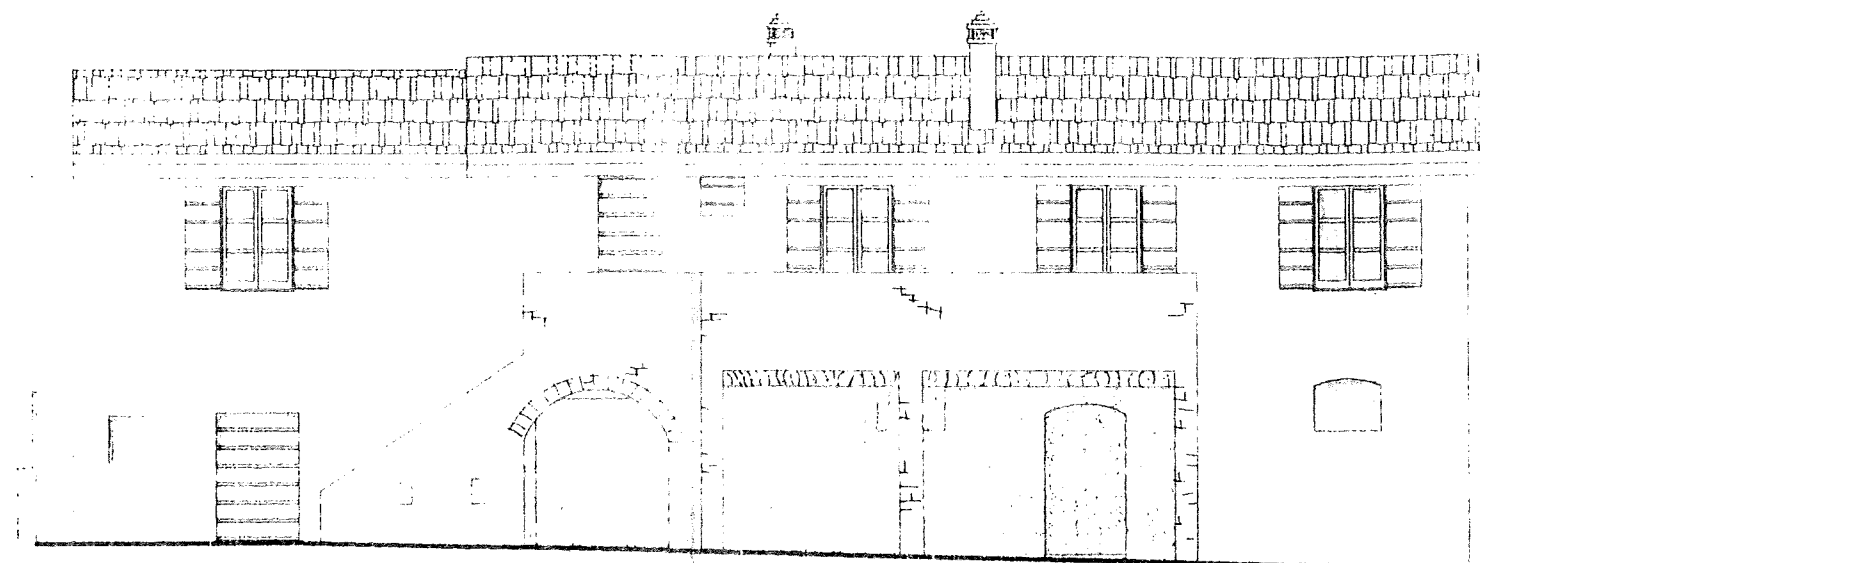


PROSPETTO S-O

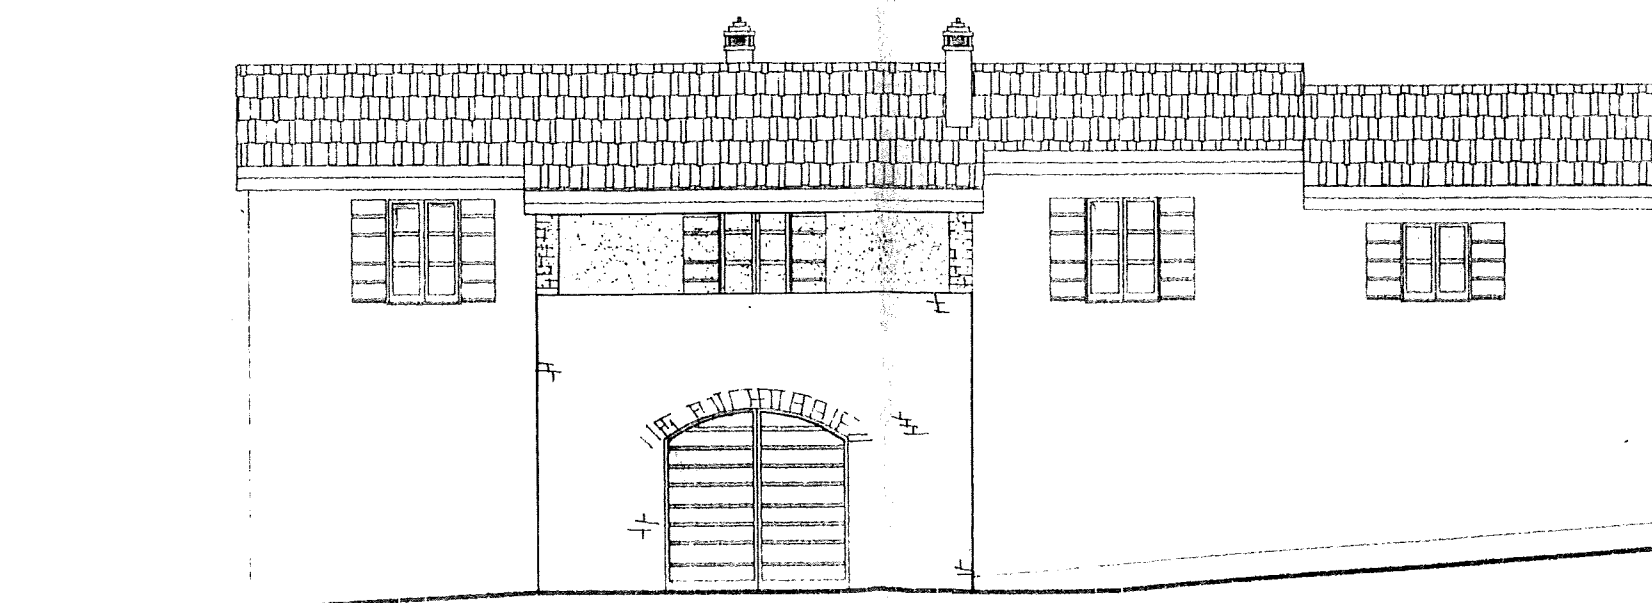



PROSPETTO N-O

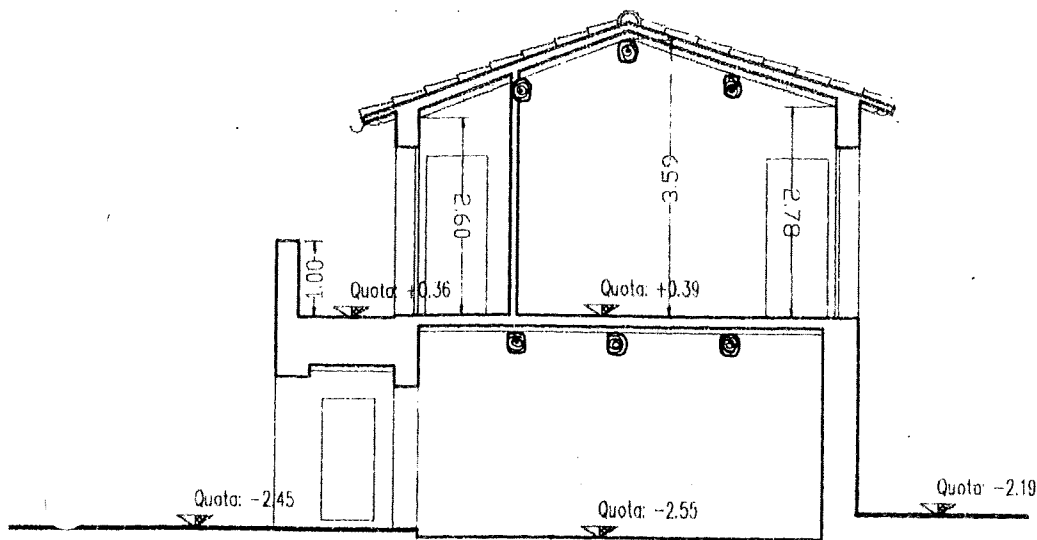

SEZIONE B-B'

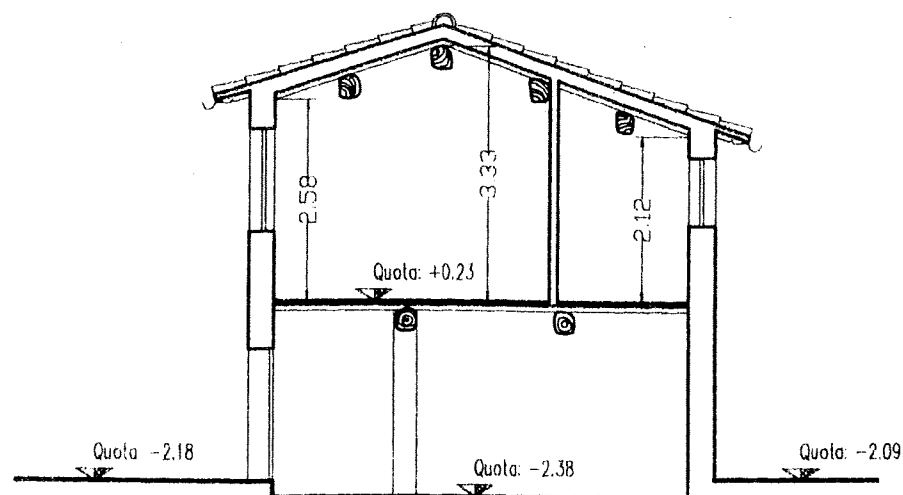

SEZIONE C-C'

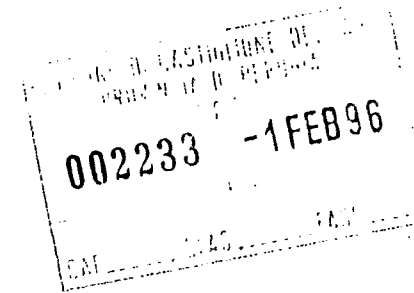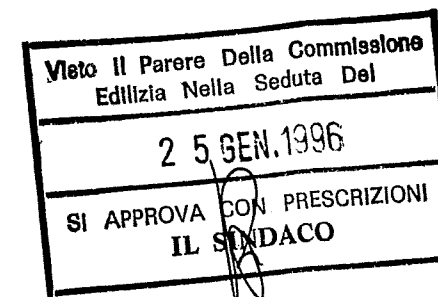

|   |                                                     |                                                                                                   |                       |
|---|-----------------------------------------------------|---------------------------------------------------------------------------------------------------|-----------------------|
| <b>TOPOGRAFICA STUDIO ASSOCIATO</b><br>GEOM. CLAUDIO TERZAROLI<br>GEOM. GIANCARLO PINZUTI            |                                                     | 53042 Chianciano Terme (SI)<br>Viale Lombardia n. 30<br>Tel. e fax 0578 - 64103<br>P. 00747290526 |                       |
| <b>PROGETTO DI RISTRUTTURAZIONE EDILIZIA, SOPRAELEVAZIONE ED AMPLIAMENTO DI UN FABBRICATO RURALE</b> |                                                     |                                                                                                   |                       |
| COMUNE <b>CASTIGLIONE DEL LAGO</b><br>VIA <b>N.C.</b>                                                | PROVINCIA <b>PG</b><br>LOCALITA' <b>FRAZ. PIANA</b> | disegnatore<br>titolo della tavola                                                                | tavola n.<br><b>6</b> |
| PROPRIETA' COMMITTENTE<br><b>SOC. AZ. AGR. VALENTIN HUGO &amp; C. S.S.</b>                           |                                                     | STATO DI PROGETTO<br><b>SEZIONI E PROSPETTI</b>                                                   |                       |
| scala <b>1/100</b>                                                                                   |                                                     | tavole complessive n. <b>6</b>                                                                    |                       |
| data<br><b>11/01/1996</b>                                                                            | sostituisce il <b>05/10/1995</b><br>sostituito da   | arch. n.                                                                                          | visto                 |